
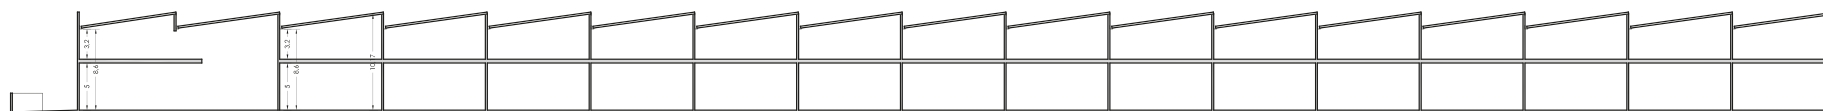
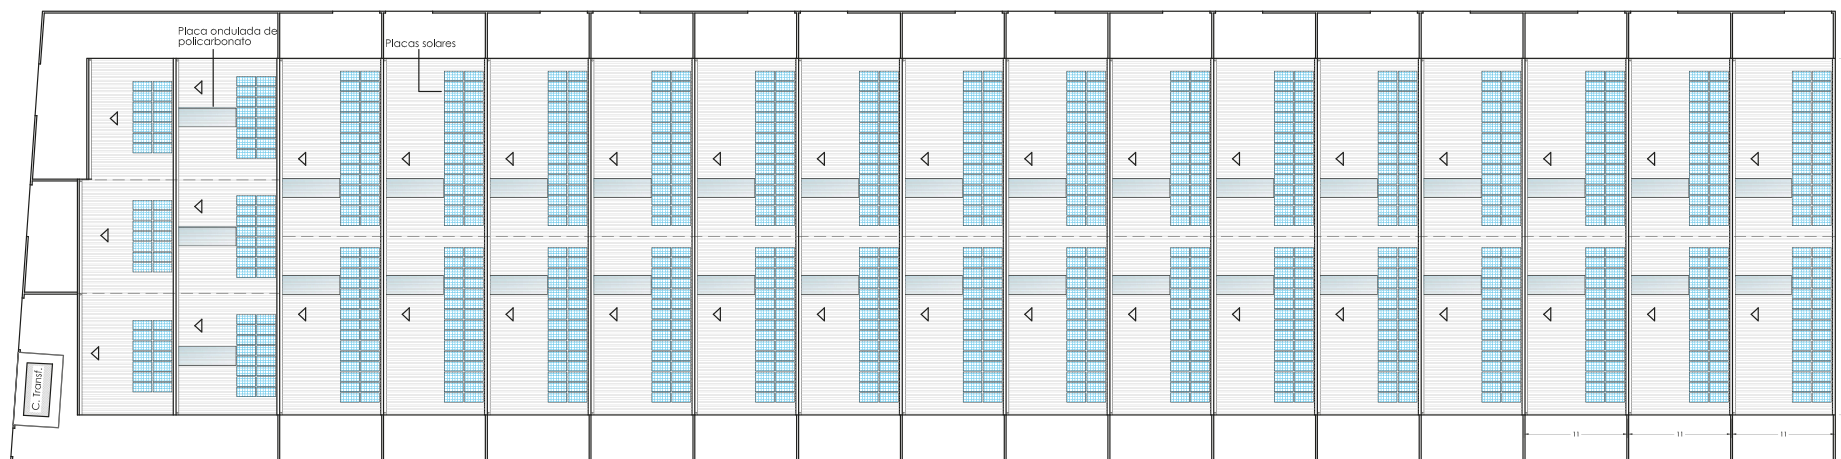


Calle Caleta de Vélez

Calle Sudan

Calle Eritrea

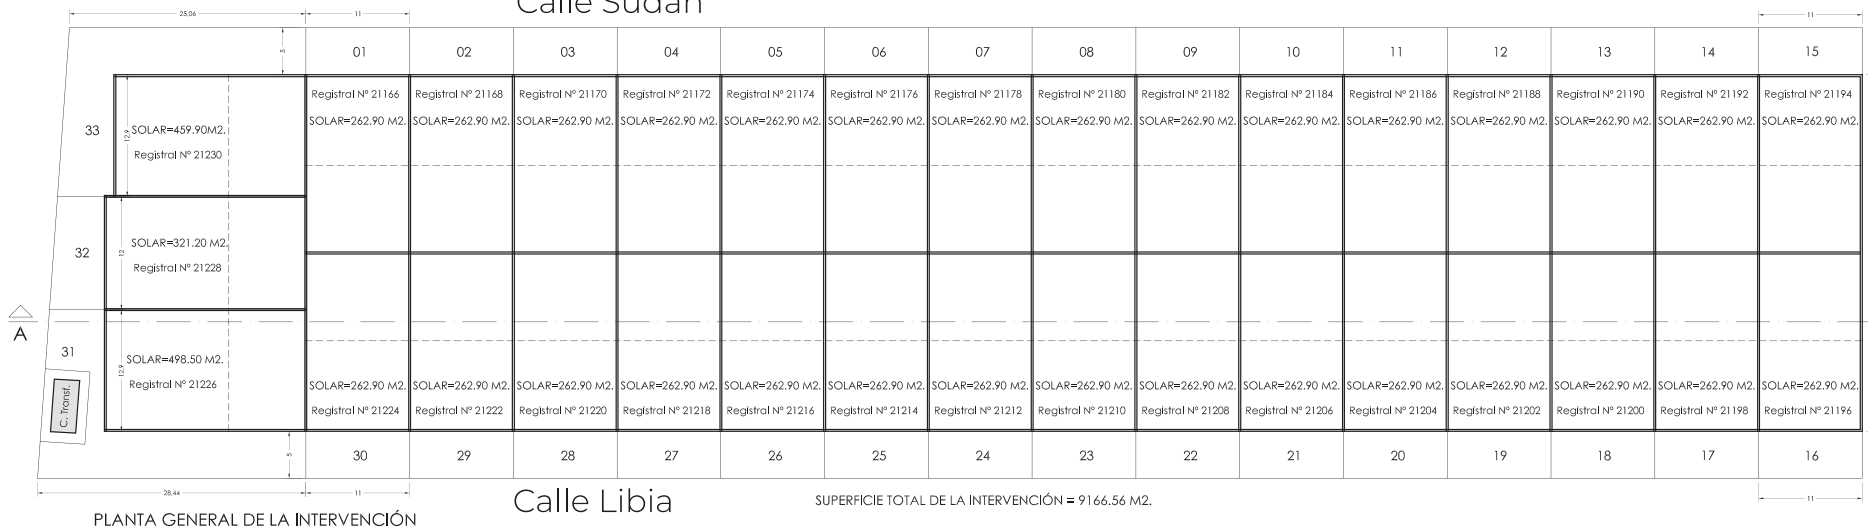

PROYECTO DE 33 NAVES SIN USO EN PARCELA 2 DEL ESTUDIO DE DETALLE
"CERVEZA VICTORIA" EN POLÍGONO GUADALHORCE (MÁLAGA)
Plantas y sección generales de la intervención

Escola:
1:500



COMPLEJO **eco** INDUSTRIAL
VICTORIA

Promueve:



Financia:




Construye:




Comercializa:



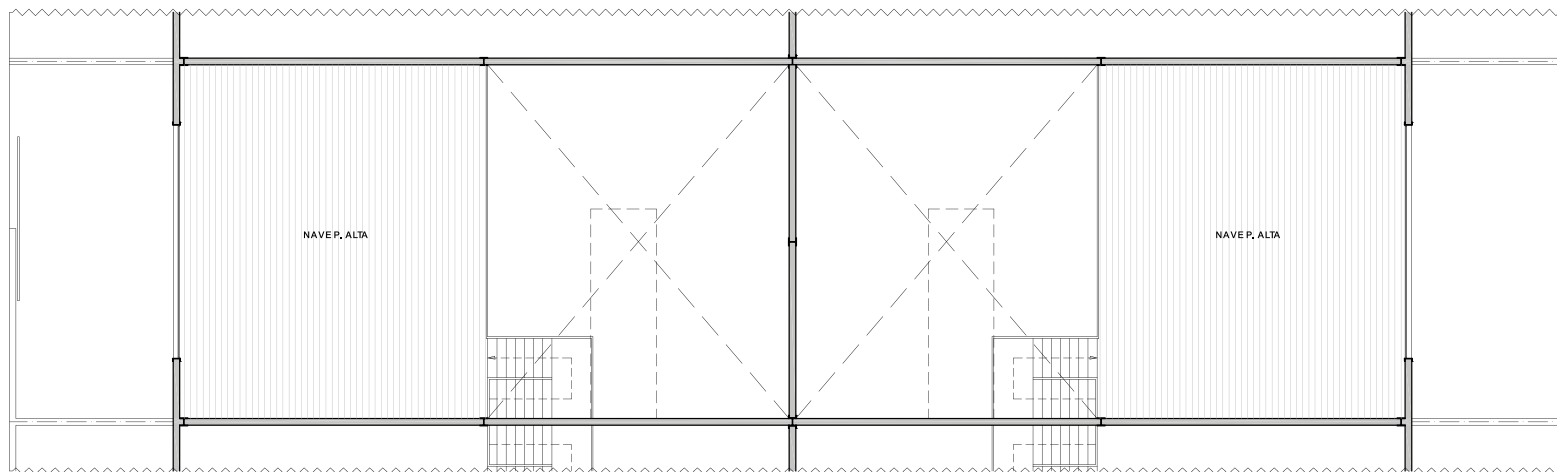

PLANTA PRIMERA

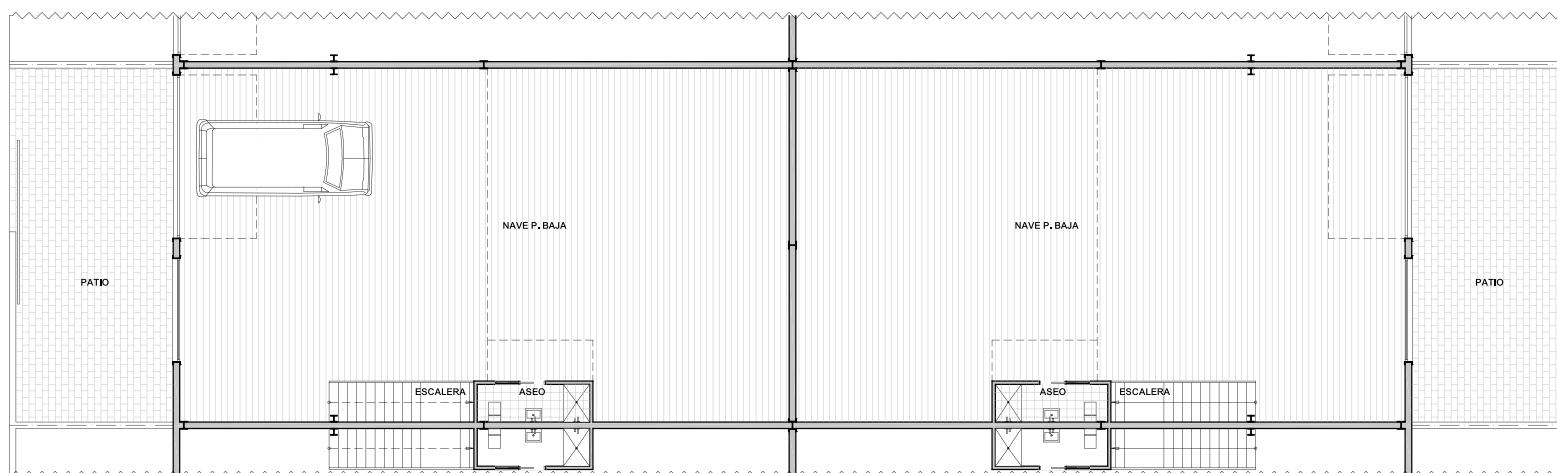

PLANTA BAJA

PROYECTO DE 33 NAVES SIN USO EN PARCELA 2 DEL ESTUDIO DE DETALLE
"CERVEZA VICTORIA" EN POLÍGONO GUADALHORCE (MÁLAGA)
Planta de distribución de las naves "Nº 1 a Nº 14" y "Nº 17 a Nº 30"



Escala:
1:150



COMPLEJO **eco** INDUSTRIAL
VICTORIA

Promueve:



Financia:




Construye:




Comercializa:



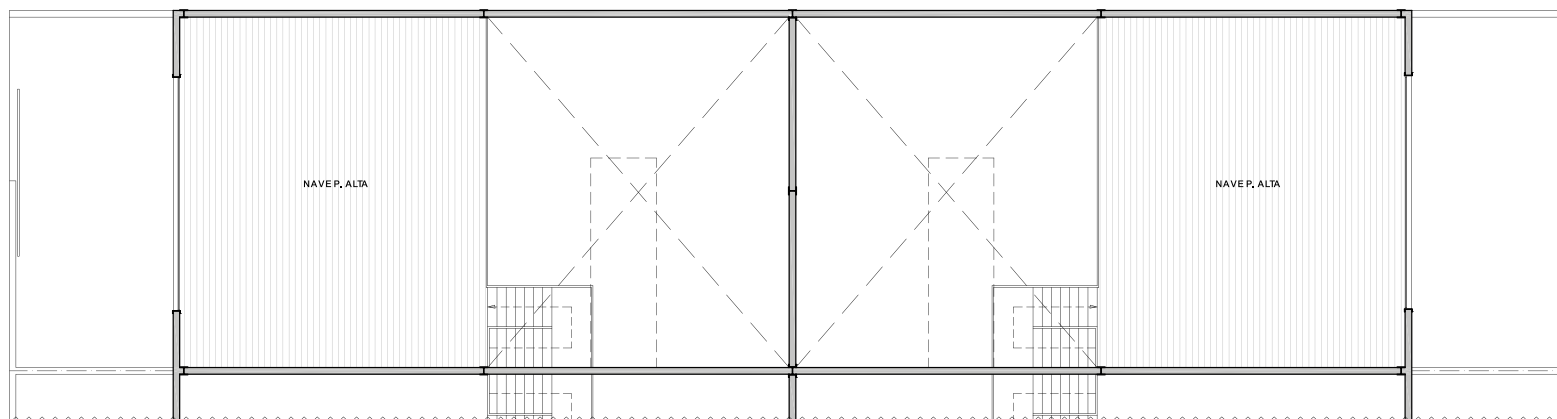

PLANTA PRIMERA

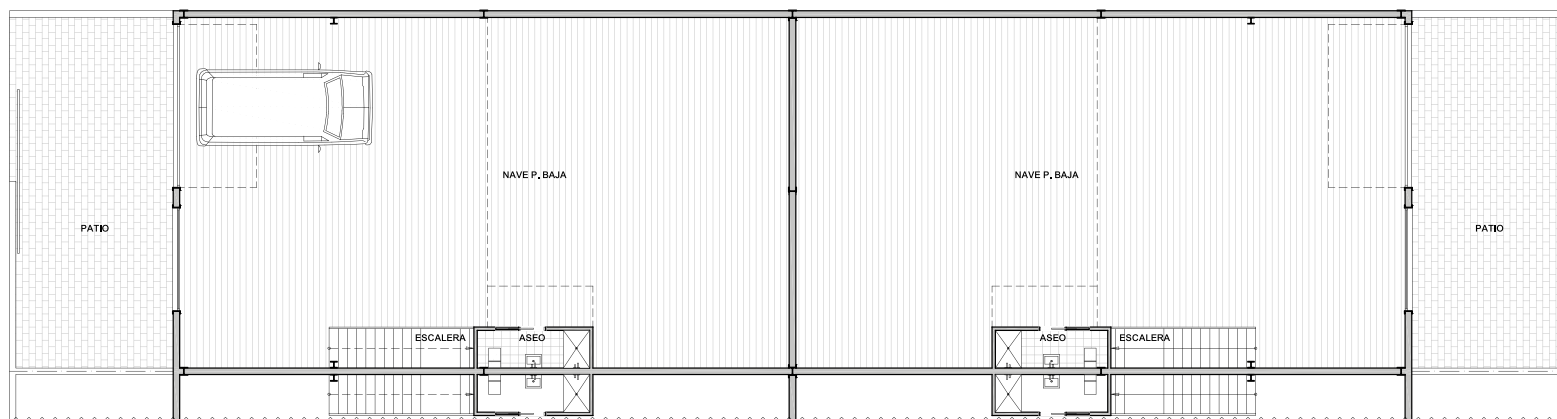

PLANTA BAJA

PROYECTO DE 33 NAVES SIN USO EN PARCELA 2 DEL ESTUDIO DE DETALLE
"CERVEZA VICTORIA" EN POLÍGONO GUADALHORCE (MÁLAGA)
Planta de distribución de las naves "Nº 15" y "Nº 16"

Escala:
1:150



COMPLEJO **eco** INDUSTRIAL
VICTORIA

Promueve:



Financia:




Construye:




Comercializa:



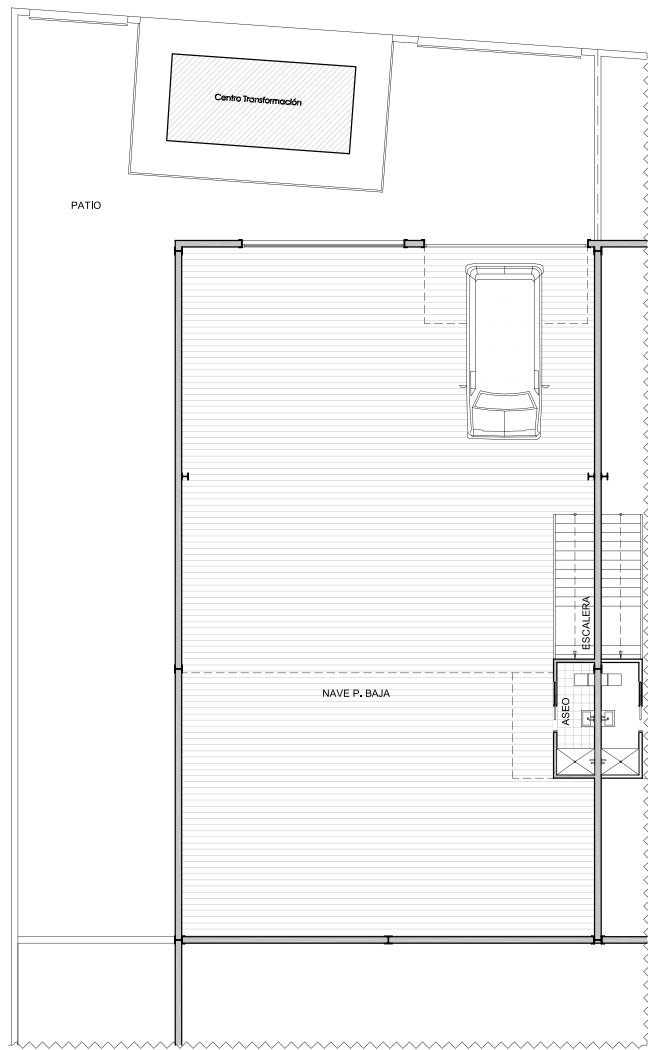

PLANTA BAJA

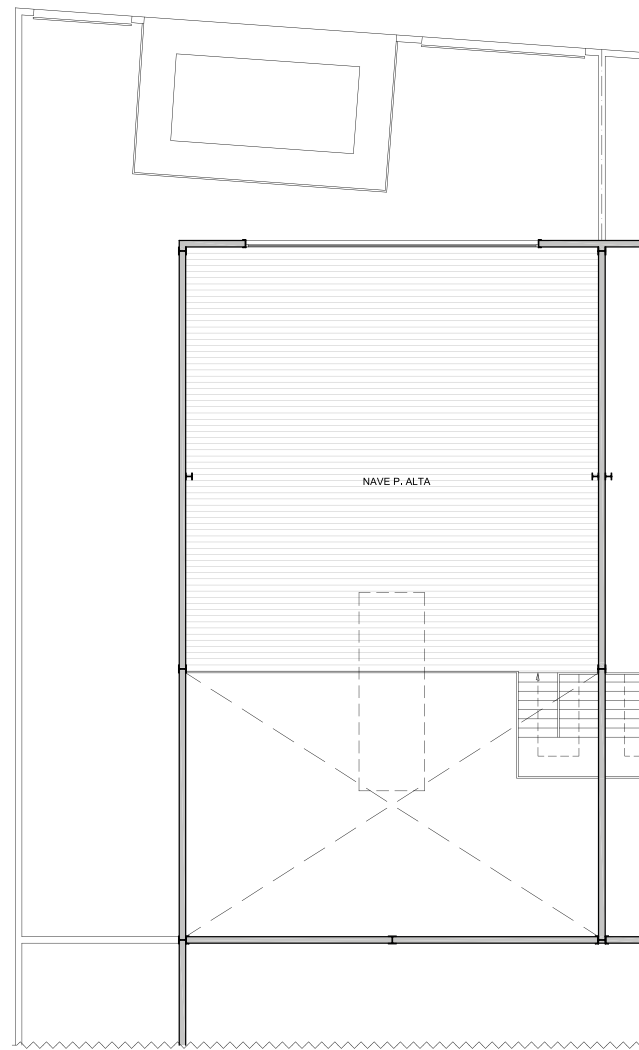

PLANTA ALTA

PROYECTO DE 33 NAVES SIN USO EN PARCELA 2 DEL ESTUDIO DE DETALLE
"CERVEZA VICTORIA" EN POLÍGONO GUADALHORCE (MÁLAGA)
Planta de distribución de la nave "Nº 31"



Escala:
1:150



COMPLEJO **eco** INDUSTRIAL
VICTORIA

Promueve:



Financia:




Construye:




Comercializa:



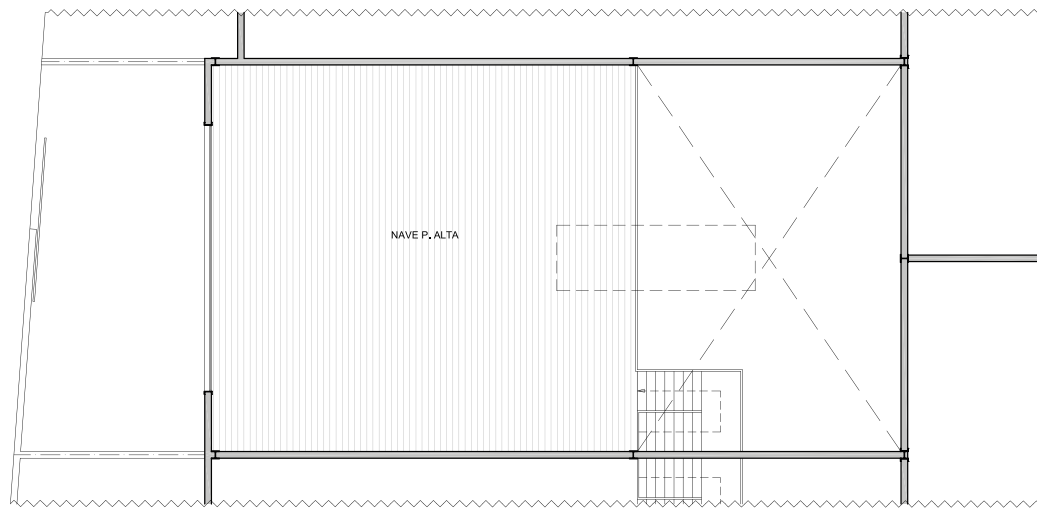

PLANTA PRIMERA

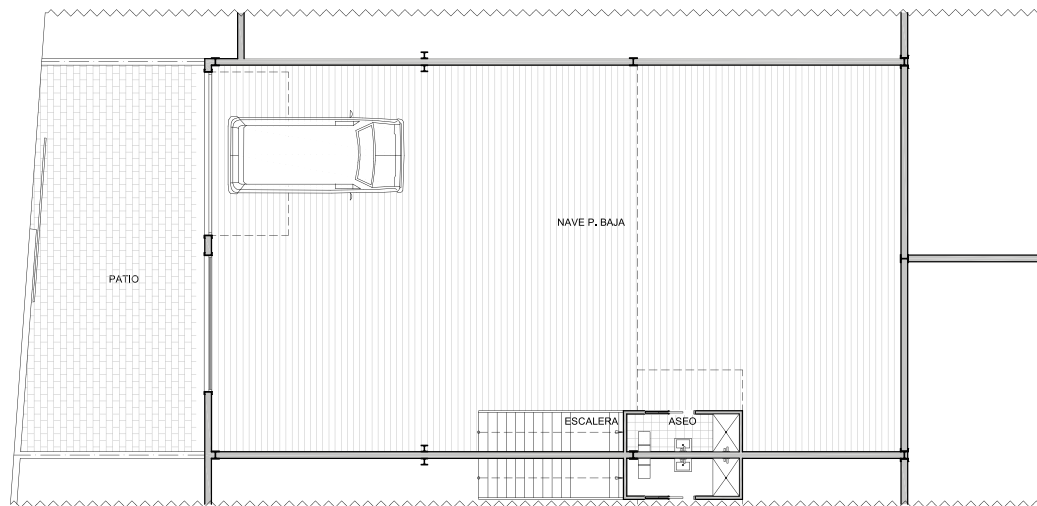

PLANTA BAJA

PROYECTO DE 33 NAVES SIN USO EN PARCELA 2 DEL ESTUDIO DE DETALLE
"CERVEZA VICTORIA" EN POLÍGONO GUADALHORCE (MÁLAGA)
Planta de distribución de la nave "Nº 32"



Escala:
1:150



COMPLEJO **eco** INDUSTRIAL
VICTORIA

Promueve:



Financia:




Construye:




Comercializa:



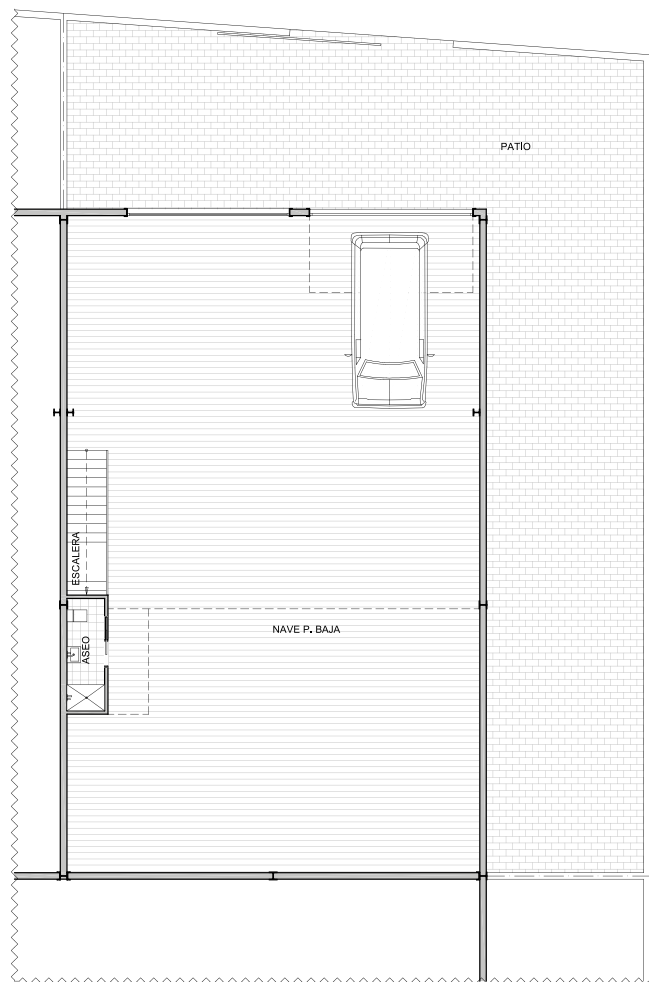

PLANTA BAJA

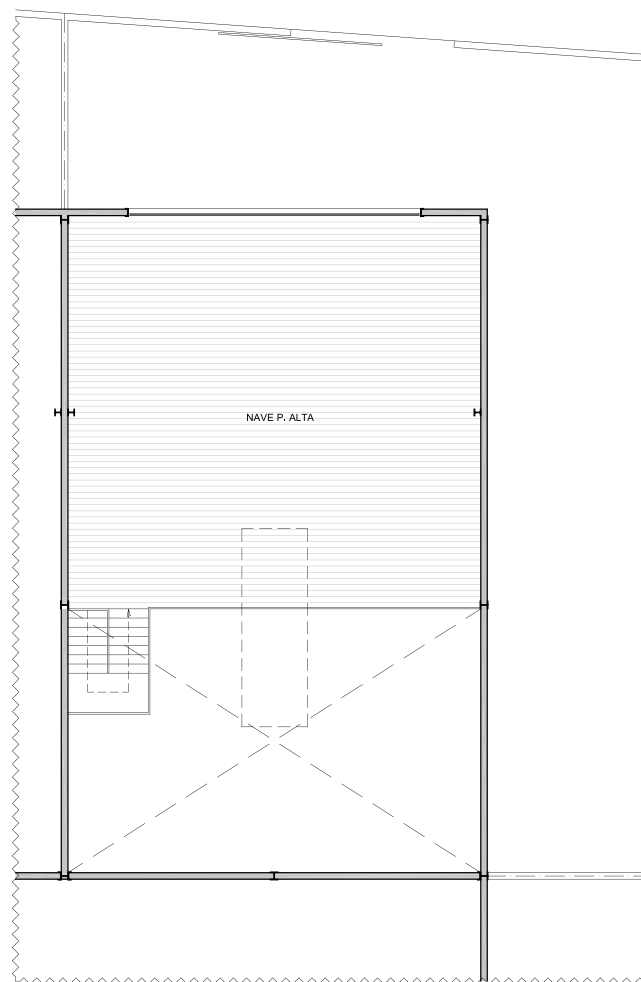

PLANTA ALTA

PROYECTO DE 33 NAVES SIN USO EN PARCELA 2 DEL ESTUDIO DE DETALLE
"CERVEZA VICTORIA" EN POLÍGONO GUADALHORCE (MÁLAGA)
Planta de distribución de la nave "Nº 33"



Escala:
1:150



COMPLEJO **eco** INDUSTRIAL
VICTORIA

Promueve:



Financia:




Construye:



Comercializa:




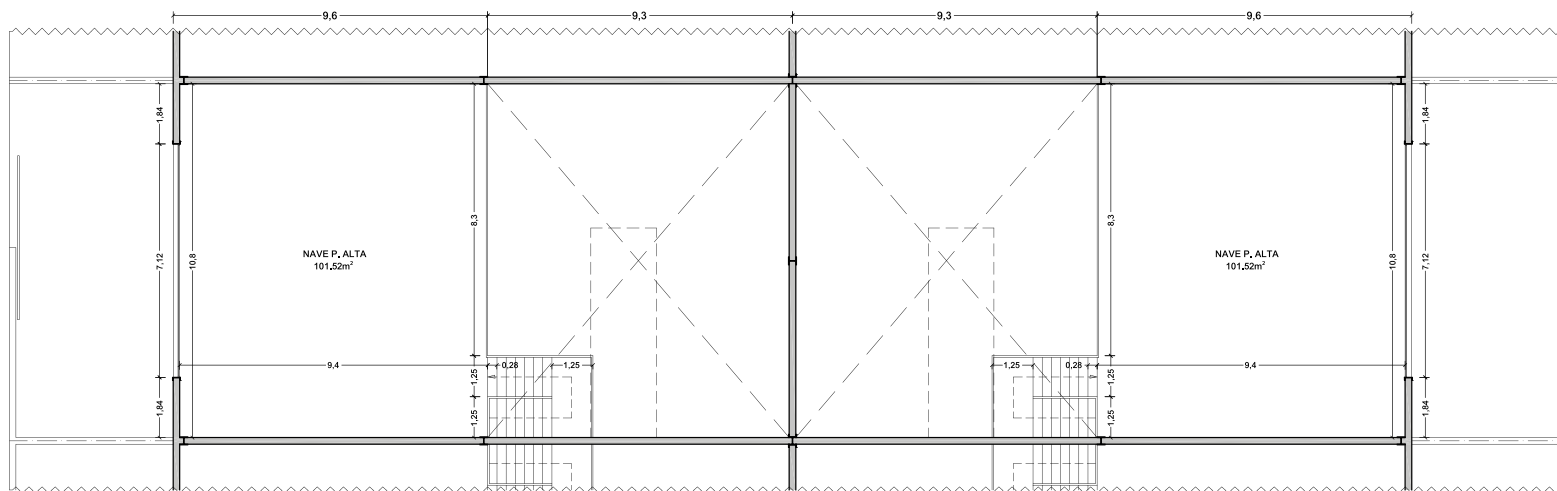

PLANTA PRIMERA

SUPERFICIE DEL SOLAR	262,90 M ²
SUPERFICIE ÚTIL PLANTA BAJA	200,29 M ²
SUPERFICIE ÚTIL PLANTA ALTA	101,52 M ²
TOTAL SUPERFICIE ÚTIL	301,81 M ²
SUPERFICIE CONSTRUIDA PLANTA BAJA	207,90 M ²
SUPERFICIE CONSTRUIDA PLANTA ALTA	105,60 M ²
TOTAL SUPERFICIE CONSTRUIDA	313,50 M ²
TOTAL SUPERFICIE DESCUBIERTA	55,00 M ²

Las superficies expresadas son aproximadas, pudiendo experimentarse modificaciones por razones de índole técnica en el desarrollo de la ejecución de las obras.

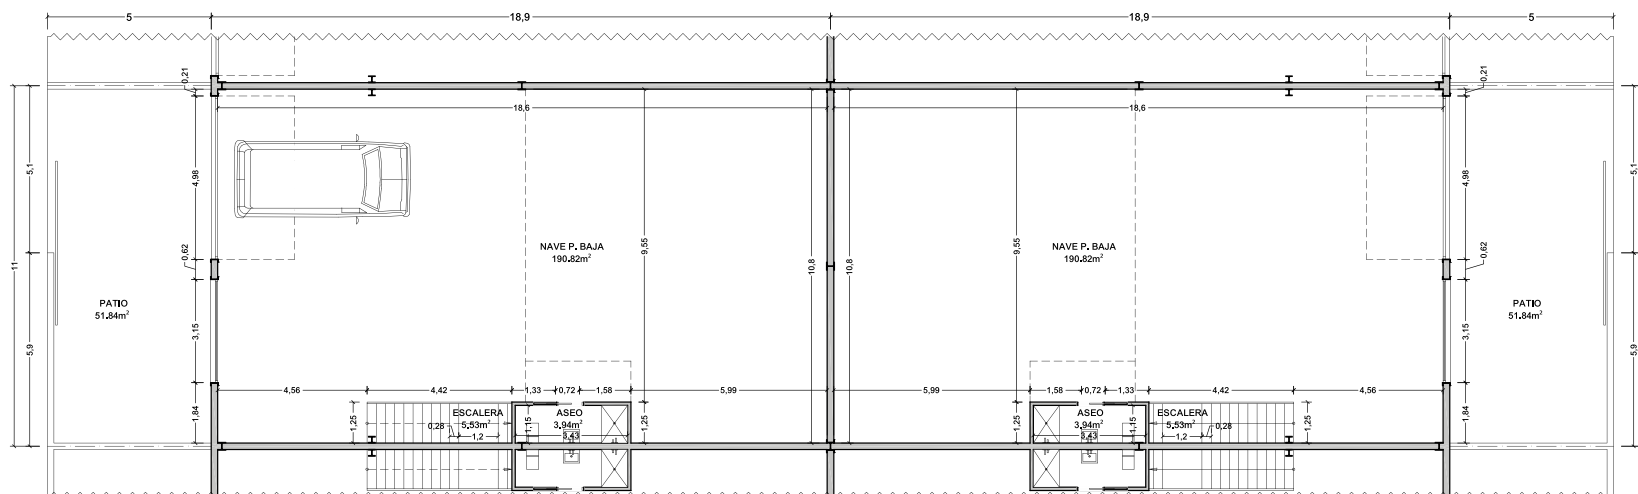

PLANTA BAJA

PROYECTO DE 33 NAVES SIN USO EN PARCELA 2 DEL ESTUDIO DE DETALLE
"CERVEZA VICTORIA" EN POLÍGONO GUADALHORCE (MÁLAGA)
Planta de distribución de las naves "Nº 1 a Nº 14" y "Nº 17 a Nº 30"



Escala:
1:150



COMPLEJO **eco** INDUSTRIAL
VICTORIA

Promueve:



Financia:




Construye:



Comercializa:




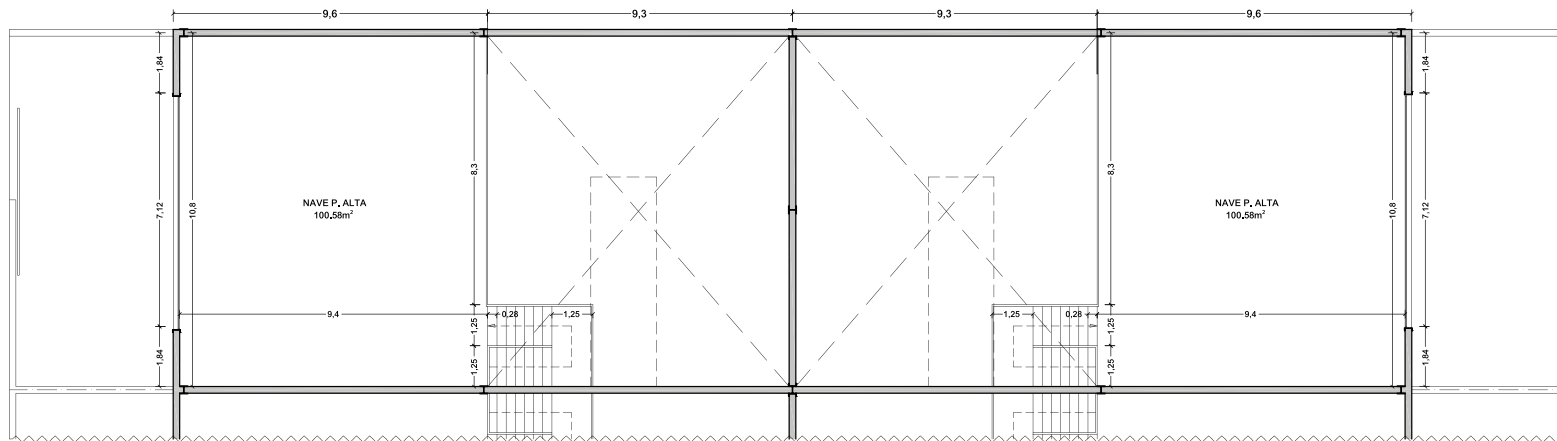

PLANTA PRIMERA

SUPERFICIE DEL SOLAR	262,90 M²
SUPERFICIE ÚTIL PLANTA BAJA	198,43 M²
SUPERFICIE ÚTIL PLANTA ALTA	100,58 M²
TOTAL SUPERFICIE ÚTIL	299,01 M²
SUPERFICIE CONSTRUIDA PLANTA BAJA	207,90 M²
SUPERFICIE CONSTRUIDA PLANTA ALTA	105,60 M²
TOTAL SUPERFICIE CONSTRUIDA	313,50 M²
TOTAL SUPERFICIE DESCUBIERTA	55,00 M²

Las superficies expresadas son aproximadas, pudiendo experimentarse modificaciones por razones de índole técnica en el desarrollo de la ejecución de las obras.

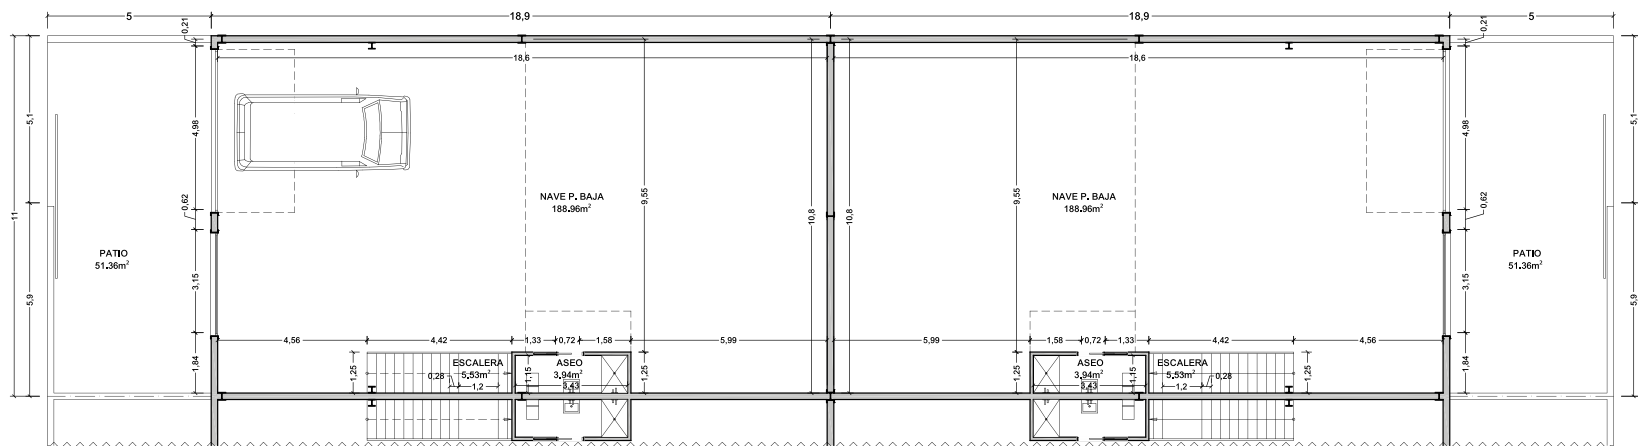

PLANTA BAJA

PROYECTO DE 33 NAVES SIN USO EN PARCELA 2 DEL ESTUDIO DE DETALLE
"CERVEZA VICTORIA" EN POLÍGONO GUADALHORCE (MÁLAGA)
Planta de distribución de las naves "Nº 15" y "Nº 16"



Escala:
1:150



COMPLEJO **eco** INDUSTRIAL
VICTORIA

Promueve:



Financia:




Construye:




Comercializa:



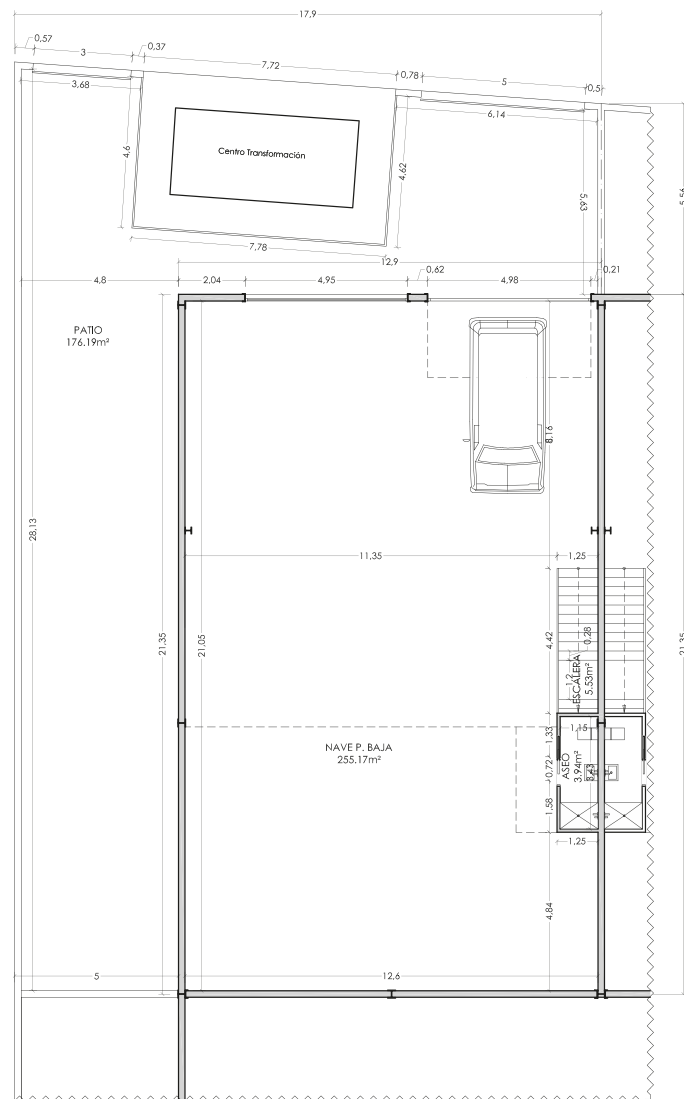

PLANTA BAJA

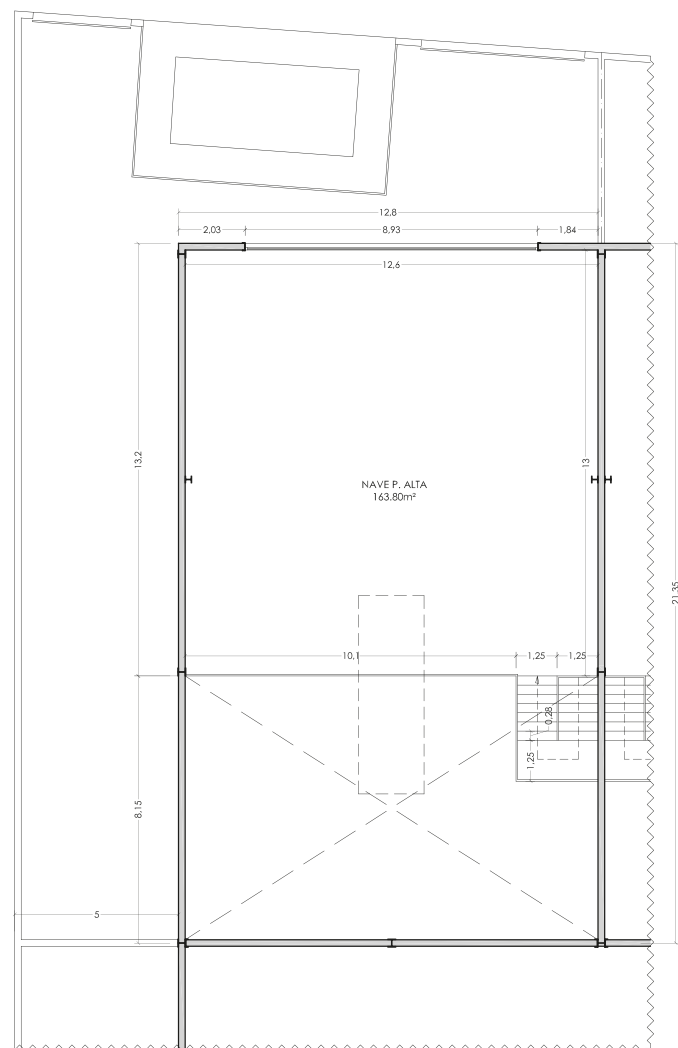

PLANTA ALTA

SUPERFICIE DEL SOLAR	498,50 M ²
SUPERFICIE ÚTIL PLANTA BAJA	264,64 M ²
SUPERFICIE ÚTIL PLANTA ALTA	163,80 M ²
TOTAL SUPERFICIE ÚTIL	428,44 M ²
SUPERFICIE CONSTRUIDA PLANTA BAJA	275,42 M ²
SUPERFICIE CONSTRUIDA PLANTA ALTA	170,28 M ²
TOTAL SUPERFICIE CONSTRUIDA	445,70 M ²
TOTAL SUPERFICIE DESCUBIERTA	223,08 M ²

Las superficies expresadas son aproximadas, pudiendo experimentar modificaciones por razones de índole técnica en el desarrollo de la ejecución de las obras.

PROYECTO DE 33 NAVES SIN USO EN PARCELA 2 DEL ESTUDIO DE DETALLE
"CERVEZA VICTORIA" EN POLÍGONO GUADALHORCE (MÁLAGA)
Planta de distribución de la nave "Nº 31"



Escala:
1:150



COMPLEJO **eco** INDUSTRIAL
VICTORIA

Promueve:



Financia:




Construye:




Comercializa:



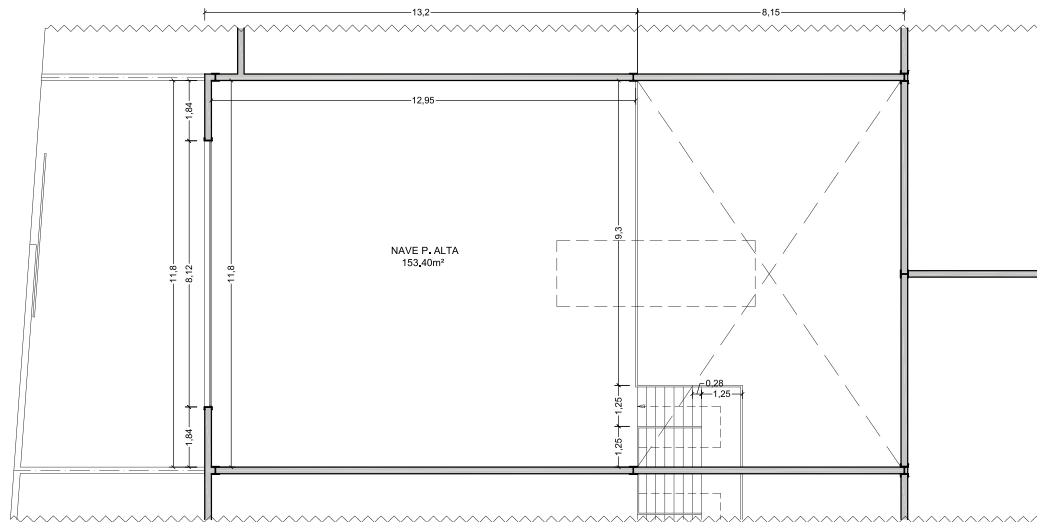

PLANTA PRIMERA

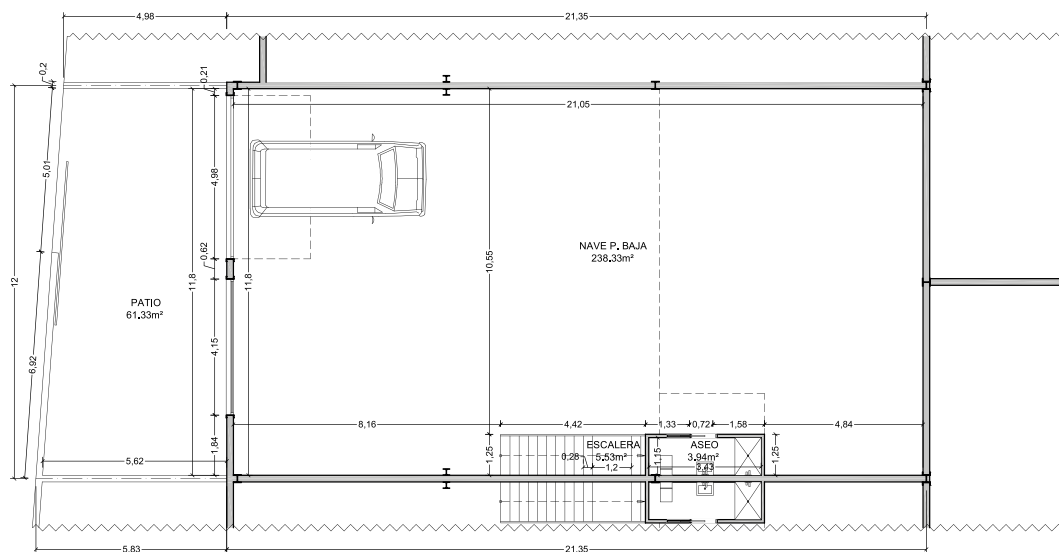

PLANTA BAJA

SUPERFICIE DEL SOLAR	321,20 M²
SUPERFICIE ÚTIL PLANTA BAJA	247,80 M²
SUPERFICIE ÚTIL PLANTA ALTA	153,40 M²
TOTAL SUPERFICIE ÚTIL	401,20 M²
SUPERFICIE CONSTRUIDA PLANTA BAJA	256,20 M²
SUPERFICIE CONSTRUIDA PLANTA ALTA	158,40 M²
TOTAL SUPERFICIE CONSTRUIDA	414,60 M²
TOTAL SUPERFICIE DESCUBIERTA	64,82 M²

Las superficies expresadas son aproximadas, pudiendo experimentarse modificaciones por razones de índole técnica en el desarrollo de la ejecución de las obras.

PROYECTO DE 33 NAVES SIN USO EN PARCELA 2 DEL ESTUDIO DE DETALLE
"CERVEZA VICTORIA" EN POLÍGONO GUADALHORCE (MÁLAGA)
Planta de distribución de la nave "Nº 32"



Escala:
1:150



COMPLEJO **eco** INDUSTRIAL
VICTORIA

Promueve:



Financia:




Construye:




Comercializa:



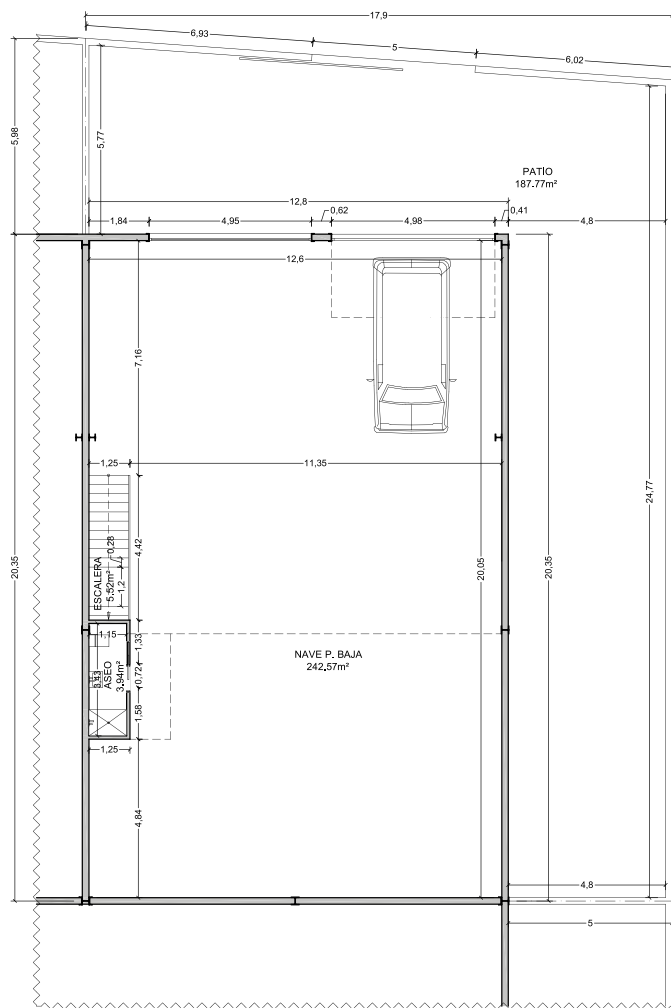

PLANTA BAJA

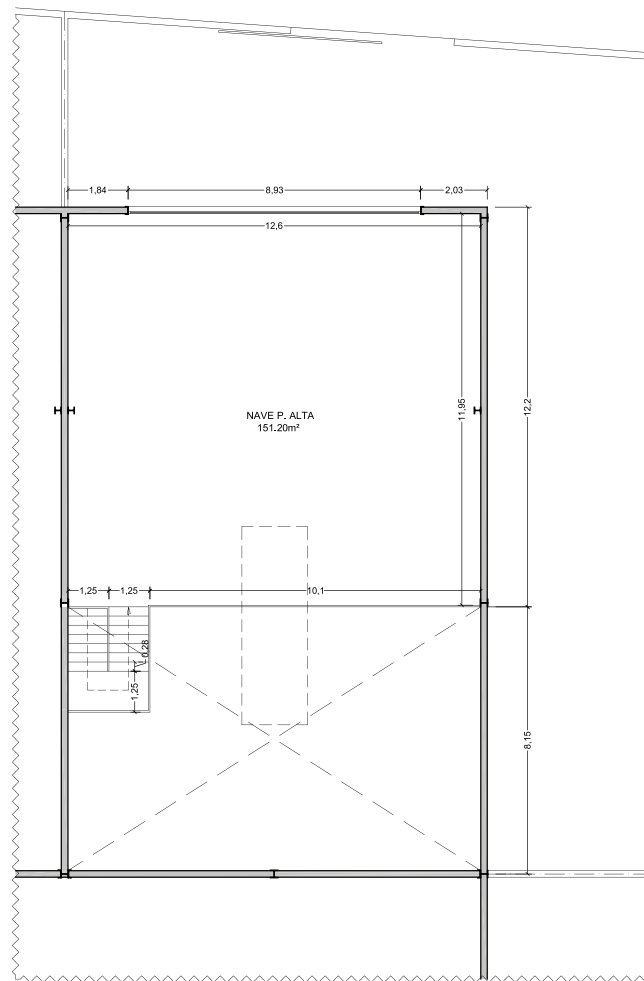

PLANTA ALTA

SUPERFICIE DEL SOLAR	459,90 M²
SUPERFICIE ÚTIL PLANTA BAJA	252,03 M²
SUPERFICIE ÚTIL PLANTA ALTA	151,20 M²
TOTAL SUPERFICIE ÚTIL	403,23 M²
SUPERFICIE CONSTRUIDA PLANTA BAJA	197,38 M²
SUPERFICIE CONSTRUIDA PLANTA ALTA	157,38 M²
TOTAL SUPERFICIE CONSTRUIDA	419,90 M²
TOTAL SUPERFICIE DESCUBIERTA	197,38 M²

Las superficies expresadas son aproximadas, pudiendo experimentarse modificaciones por razones de índole técnica en el desarrollo de la ejecución de las obras.

PROYECTO DE 33 NAVES SIN USO EN PARCELA 2 DEL ESTUDIO DE DETALLE
 "CERVEZA VICTORIA" EN POLÍGONO GUADALHORCE (MÁLAGA)
 Planta de distribución de la nave "Nº 33"



Escala:
 1:150



COMPLEJO **eco** INDUSTRIAL
 VICTORIA

Promueve:



Financia:





Construye:



Comercializa:



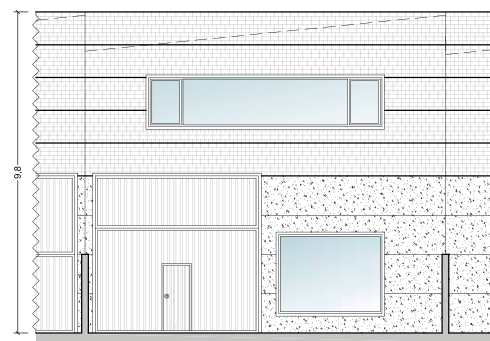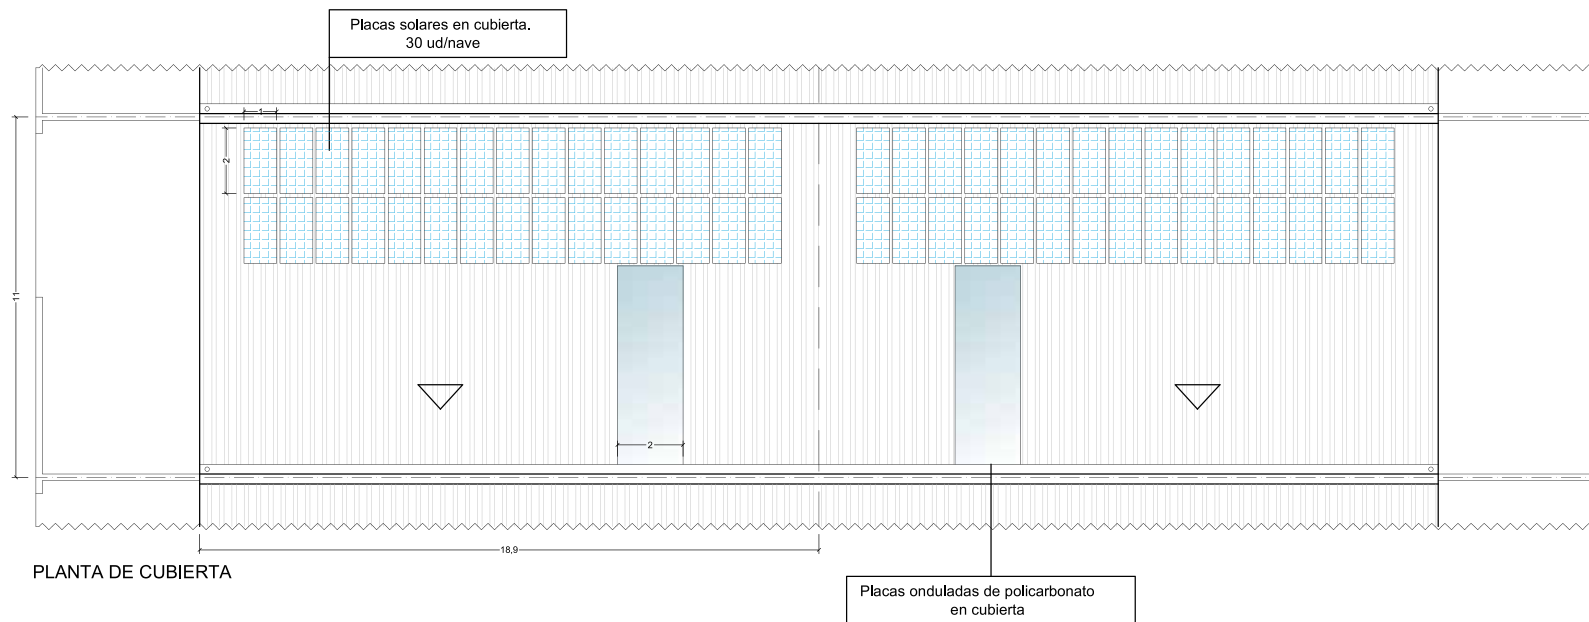

PROYECTO DE 33 NAVES SIN USO EN PARCELA 2 DEL ESTUDIO DE DETALLE
"CERVEZA VICTORIA" EN POLÍGONO GUADALHORCE (MÁLAGA)
Cubierta y alzado de las naves "Nº 1 a Nº 14" y "Nº 17 a Nº 30"



Escala:
1:150



COMPLEJO **eco** INDUSTRIAL
VICTORIA

Promueve:



Financia:




Construye:



Comercializa:



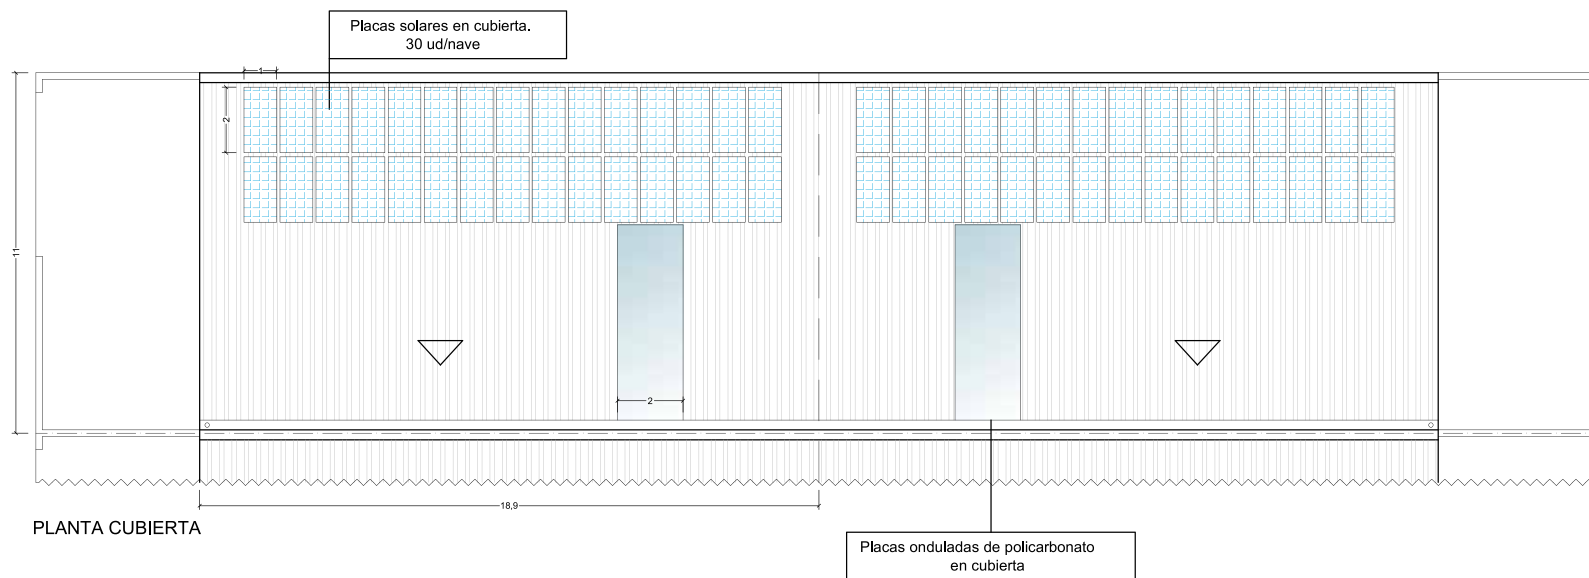

PROYECTO DE 33 NAVES SIN USO EN PARCELA 2 DEL ESTUDIO DE DETALLE
"CERVEZA VICTORIA" EN POLIGONO GUADALHORCE (MÁLAGA)
Cubierta y alzado de las naves "Nº 15" y "Nº 16"



Escala:
1:150



COMPLEJO **eco** INDUSTRIAL
VICTORIA

Promueve:



Financia:




Construye:




Comercializa:



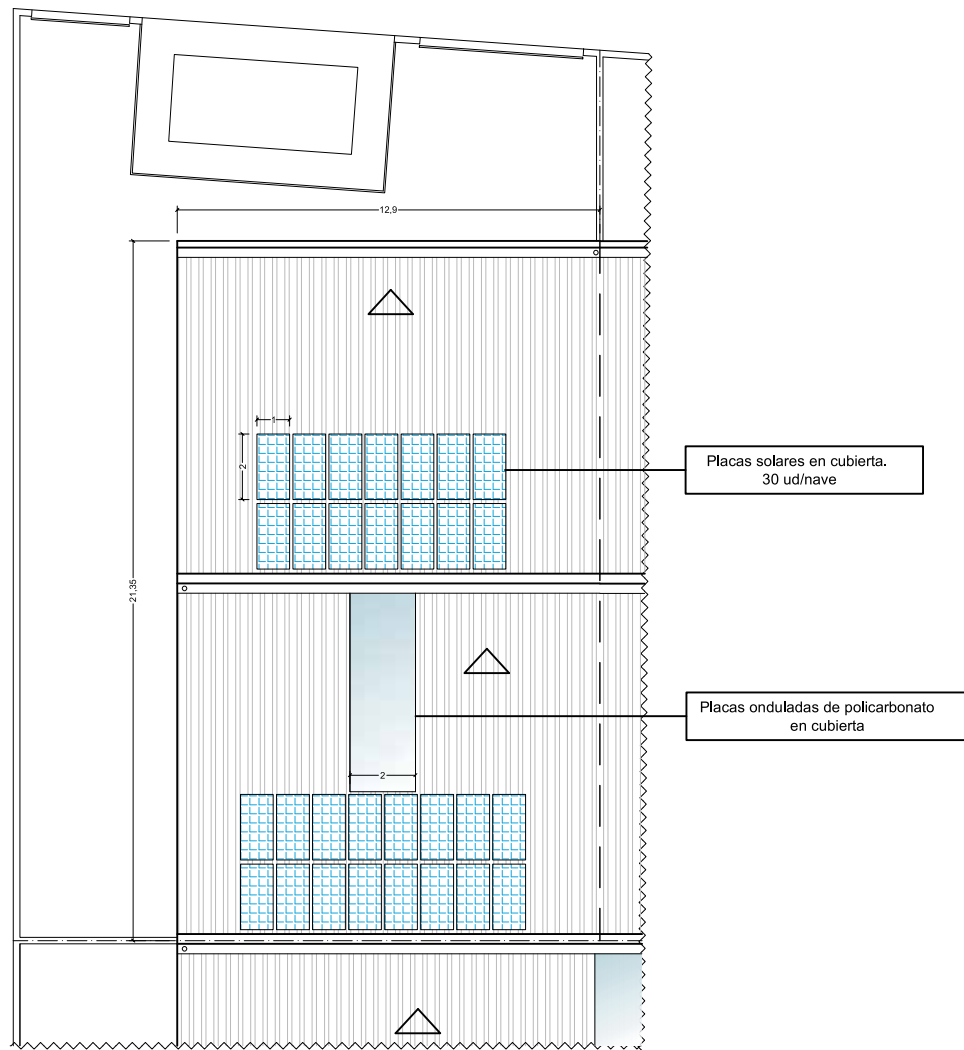

PLANTA CUBIERTA

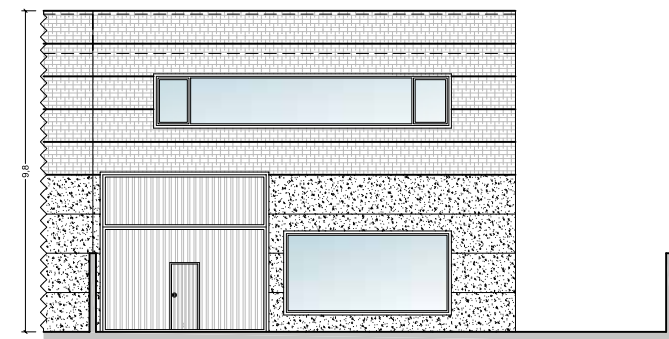

ALZADO SUR

PROYECTO DE 33 NAVES SIN USO EN PARCELA 2 DEL ESTUDIO DE DETALLE
"CERVEZA VICTORIA" EN POLÍGONO GUADALHORCE (MÁLAGA)
Cubierta y alzado de la nave "Nº 31"

Escala:
1:150



COMPLEJO **eco** INDUSTRIAL
VICTORIA

Promueve:



Financia:





Construye:



Comercializa:



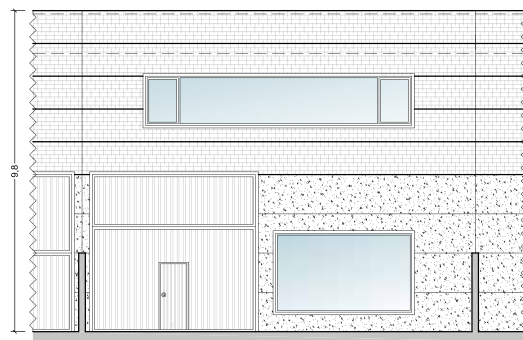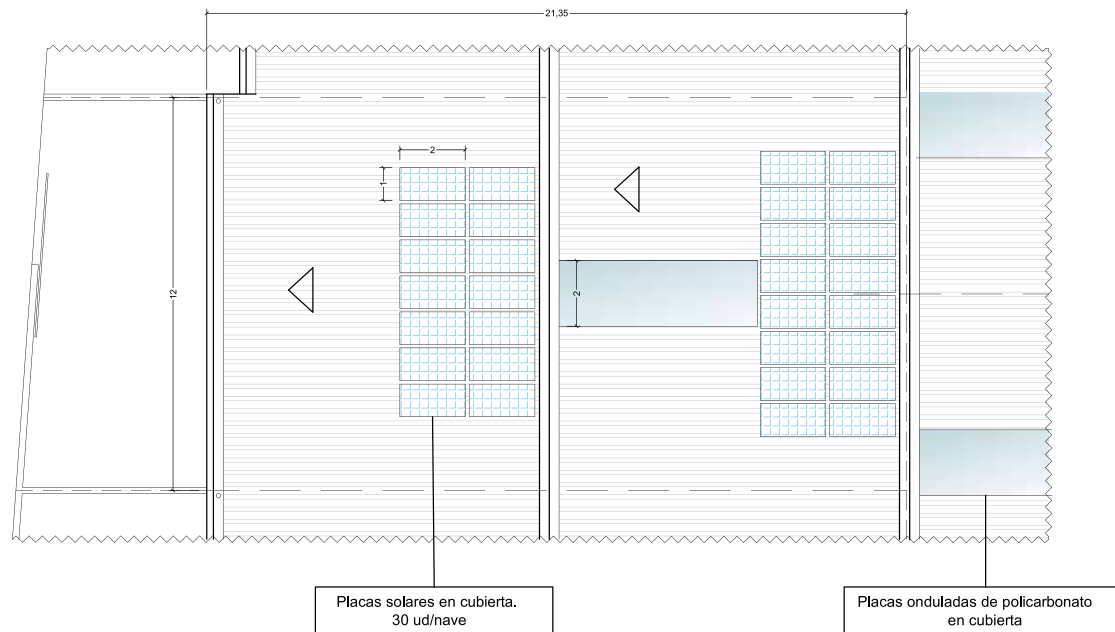

ALZADO SUR

PROYECTO DE 33 NAVES SIN USO EN PARCELA 2 DEL ESTUDIO DE DETALLE
"CERVEZA VICTORIA" EN POLÍGONO GUADALHORCE (MÁLAGA)
Cubierta y alzado de la nave "Nº 32"

Escala:
1:150



COMPLEJO **eco** INDUSTRIAL
VICTORIA

Promueve:



Financia:





Construye:



Comercializa:



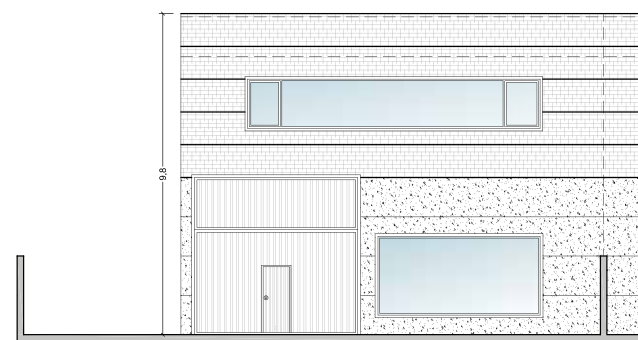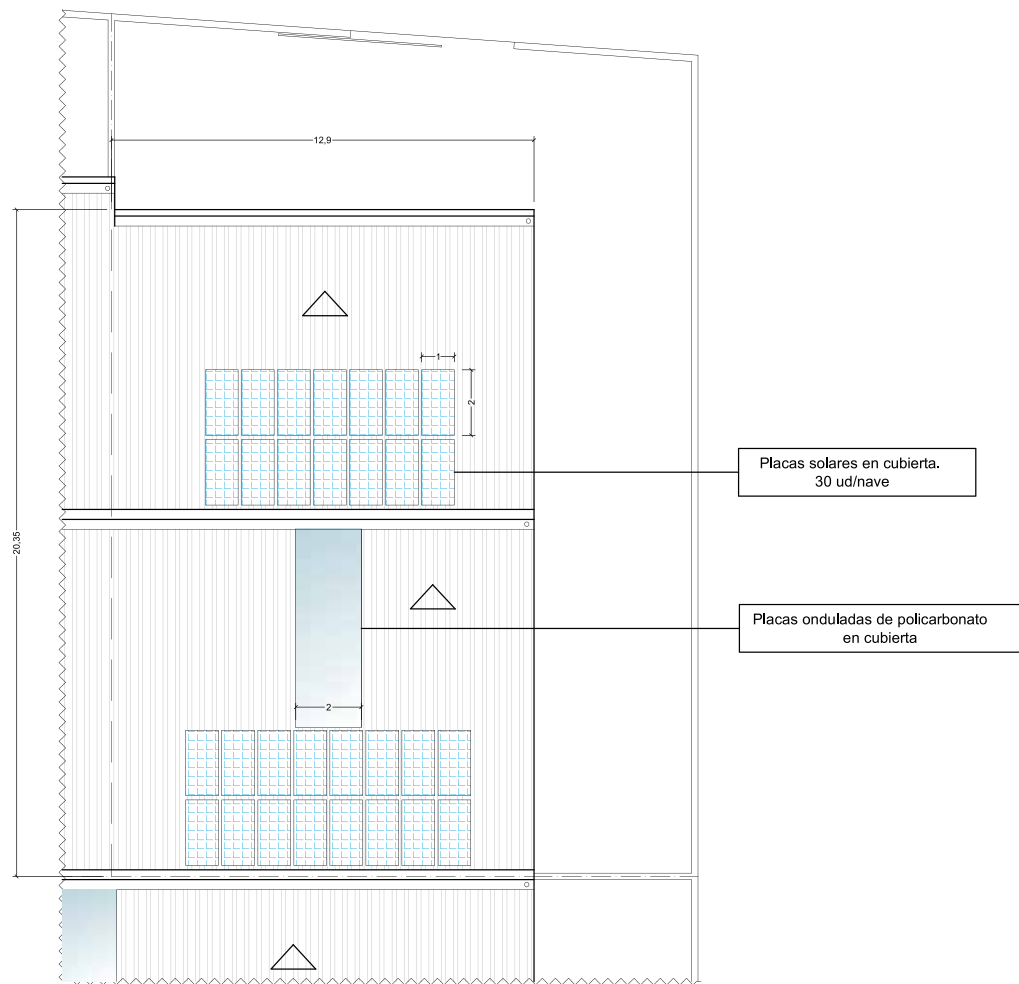

ALZADO SUR

PROYECTO DE 33 NAVES SIN USO EN PARCELA 2 DEL ESTUDIO DE DETALLE
"CERVEZA VICTORIA" EN POLIGONO GUADALHORCE (MÁLAGA)
Cubierta y sección alzado de la nave "Nº 33"

Escala:
1:150



COMPLEJO **eco** INDUSTRIAL
VICTORIA

Promueve:



Financia:






Construye:



Comercializa:



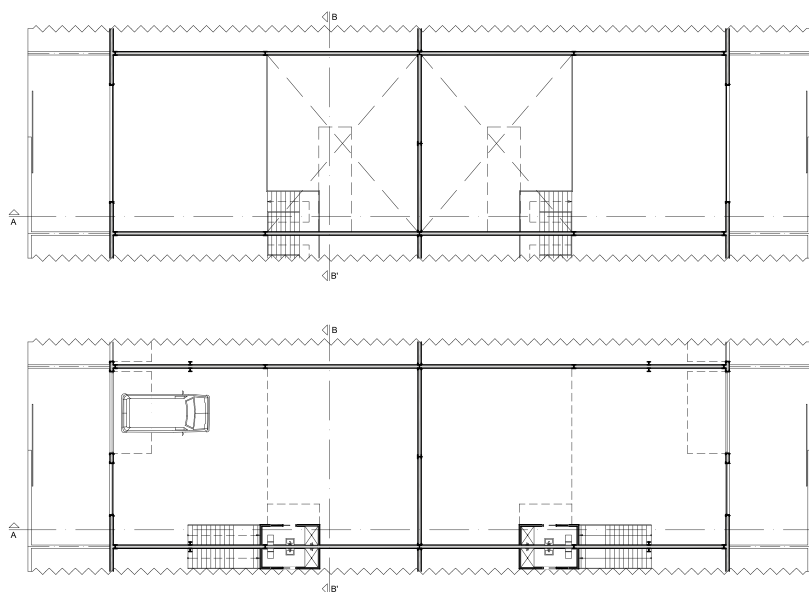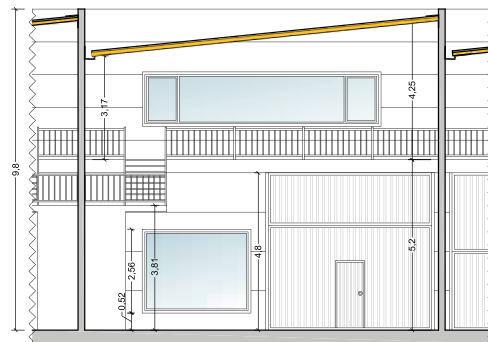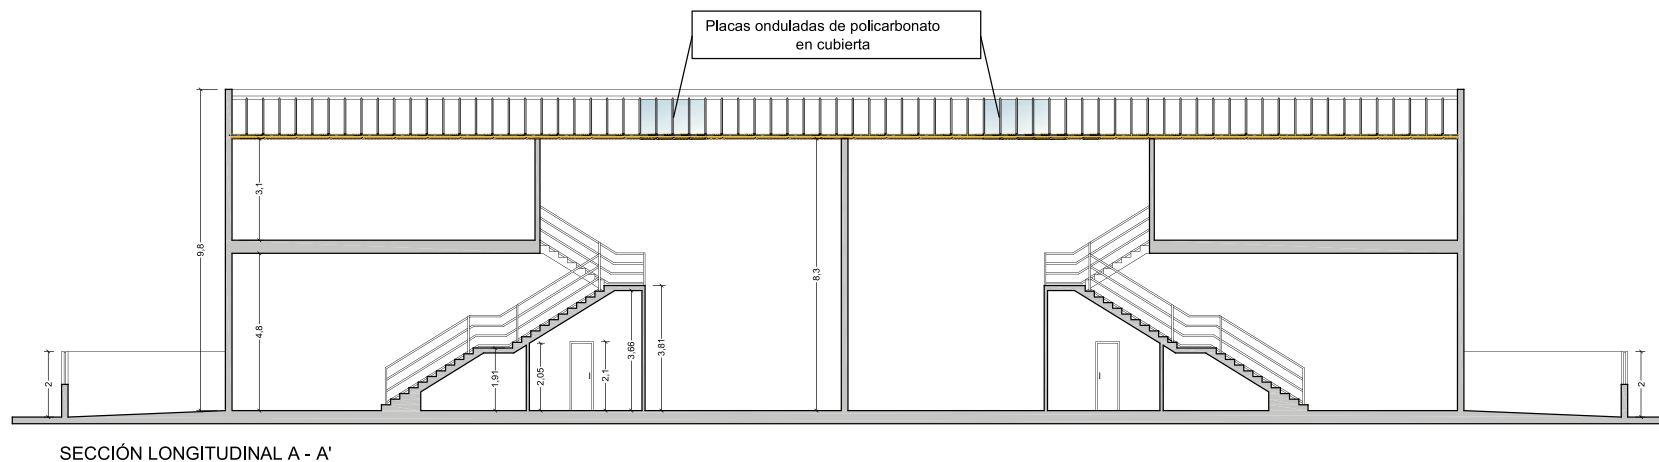

PROYECTO DE 33 NAVES SIN USO EN PARCELA 2 DEL ESTUDIO DE DETALLE
 "CERVEZA VICTORIA" EN POLÍGONO GUADALHORCE (MÁLAGA)
 Secciones longitudinal y transversal de las naves "Nº 1 a Nº 14" y "Nº 17 a Nº 30"



Escala:
 1:150



COMPLEJO **eco** INDUSTRIAL
 VICTORIA

Promueve:



Financia:




Construye:




Comercializa:




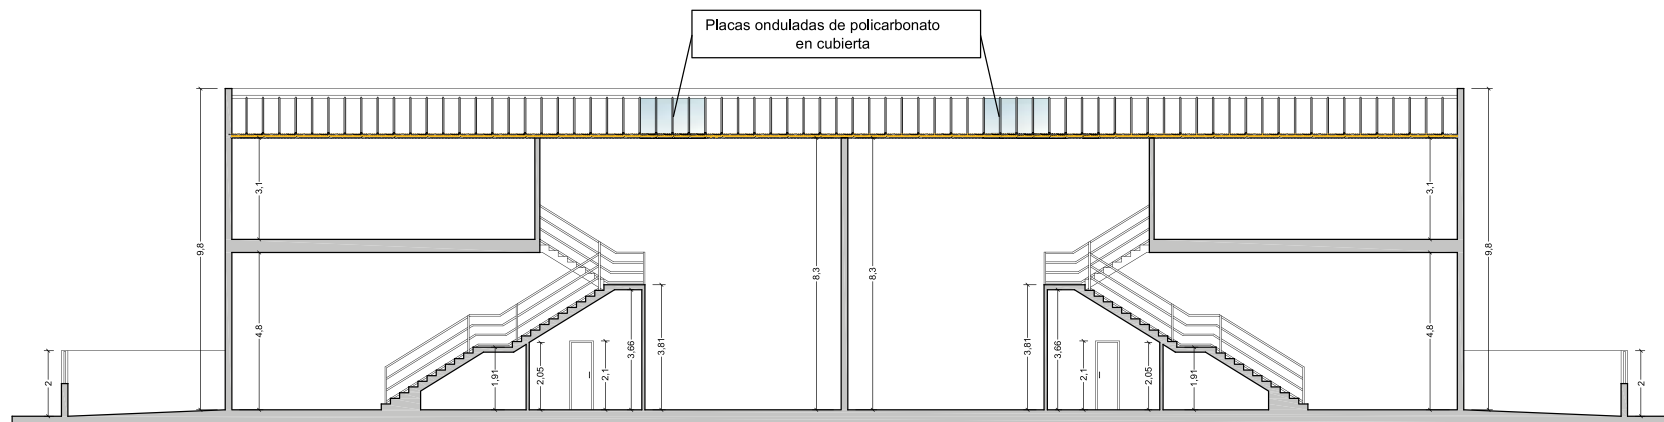

SECCIÓN LONGITUDINAL A - A'

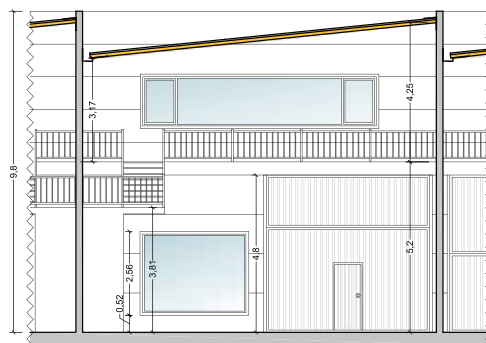

SECCIÓN TRANSVERSAL B - B'

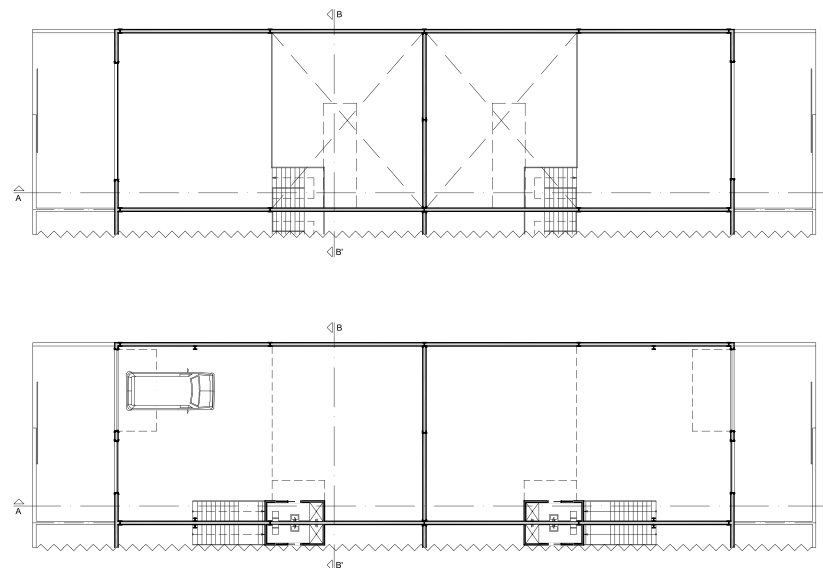

PROYECTO DE 33 NAVES SIN USO EN PARCELA 2 DEL ESTUDIO DE DETALLE
"CERVEZA VICTORIA" EN POLÍGONO GUADALHORCE (MÁLAGA)
Secciones longitudinal y transversal de las naves "Nº 15" y "Nº 16"

Escala:
1:150



COMPLEJO **eco** INDUSTRIAL
VICTORIA

Promueve:



Financia:




Construye:




Comercializa:




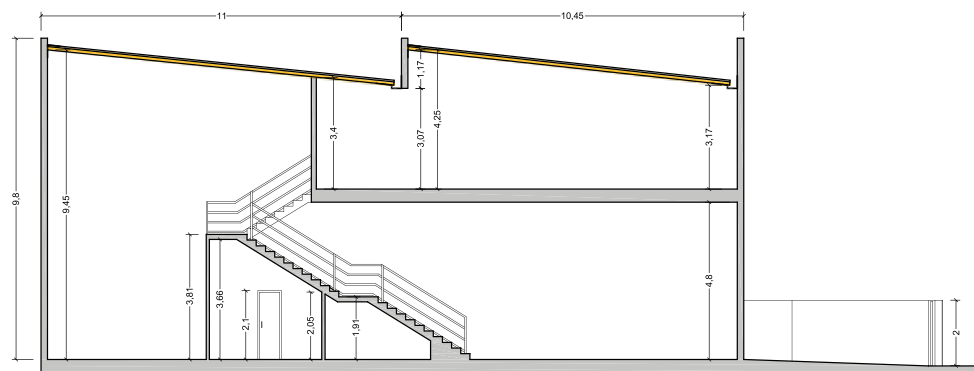

SECCIÓN LONGITUDINAL A - A'

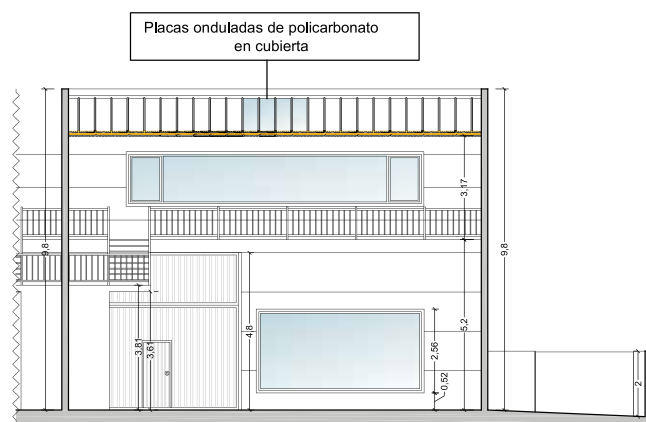

SECCIÓN TRANSVERSAL B - B'

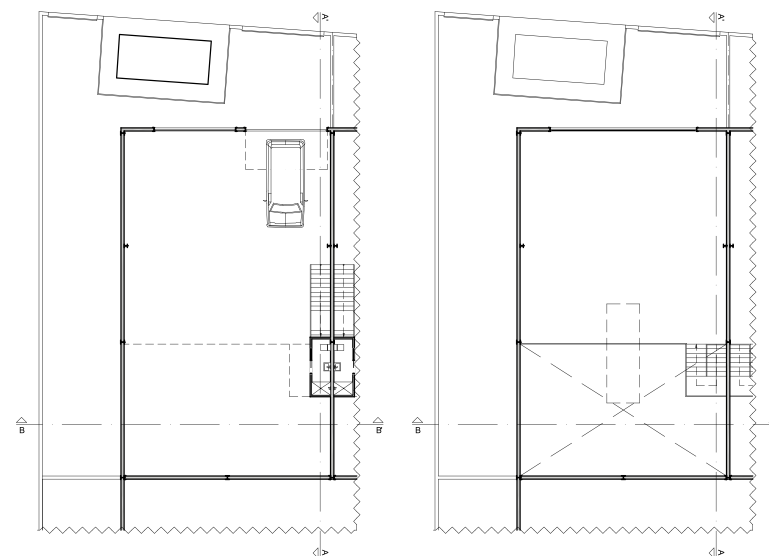

PROYECTO DE 33 NAVES SIN USO EN PARCELA 2 DEL ESTUDIO DE DETALLE
"CERVEZA VICTORIA" EN POLÍGONO GUADALHORCE (MÁLAGA)
Secciones longitudinal y transversal de la nave "Nº 31"

Escala:
1:150



COMPLEJO **eco** INDUSTRIAL
VICTORIA

Promueve:



Financia:




Construye:



Comercializa:




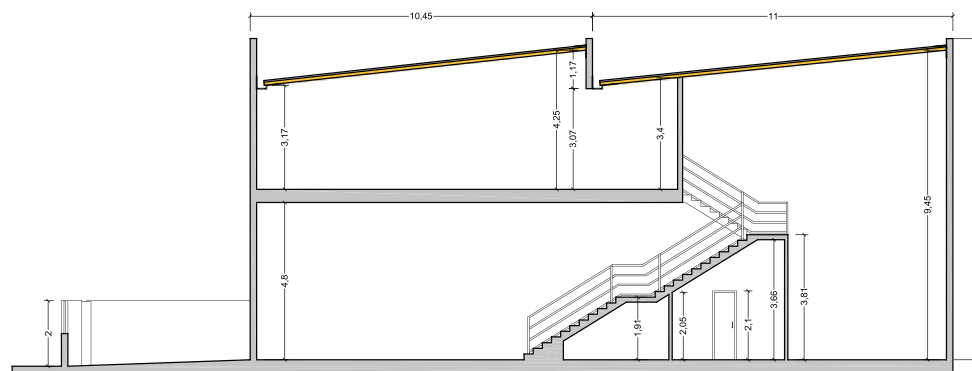

SECCIÓN LONGITUDINAL A - A'



SECCIÓN TRANSVERSAL B - B'

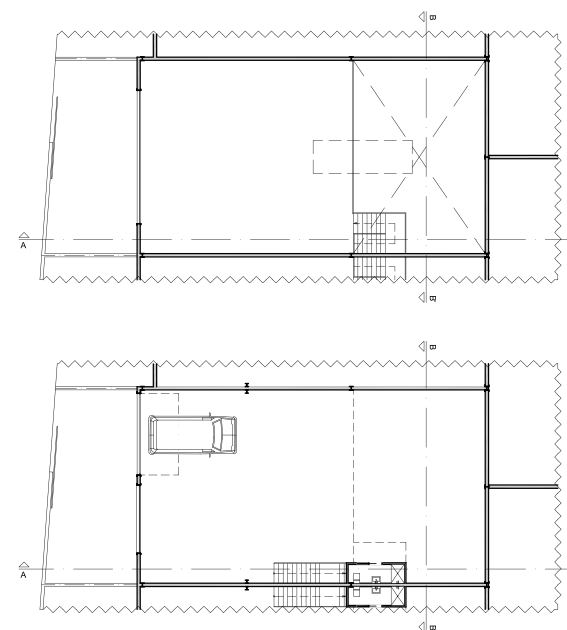

PROYECTO DE 33 NAVES SIN USO EN PARCELA 2 DEL ESTUDIO DE DETALLE
"CERVEZA VICTORIA" EN POLÍGONO GUADALHORCE (MÁLAGA)
Secciones longitudinal y transversal de la nave "Nº 32"

Escala:
1:150



COMPLEJO **eco** INDUSTRIAL
VICTORIA

Promueve:



Financia:




Construye:




Comercializa:




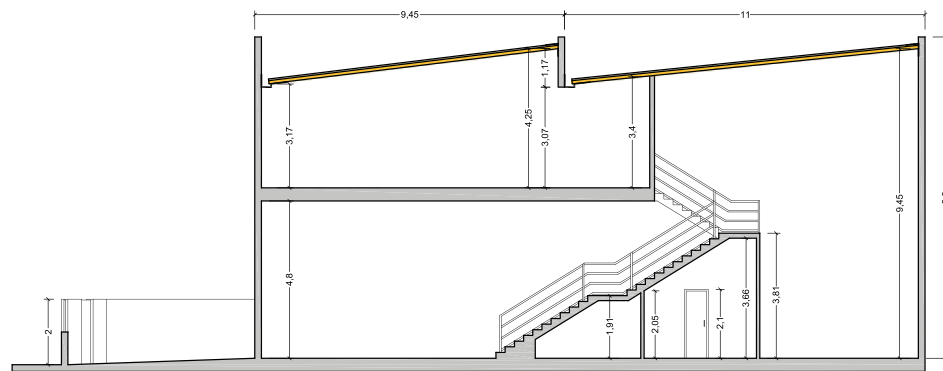

SECCIÓN LONGITUDINAL A - A'

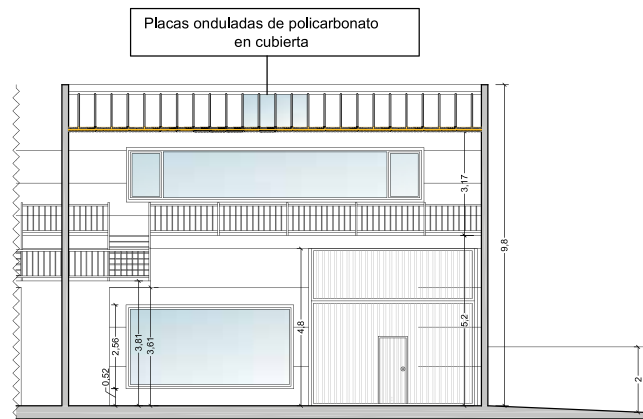

SECCIÓN TRANSVERSAL B - B'

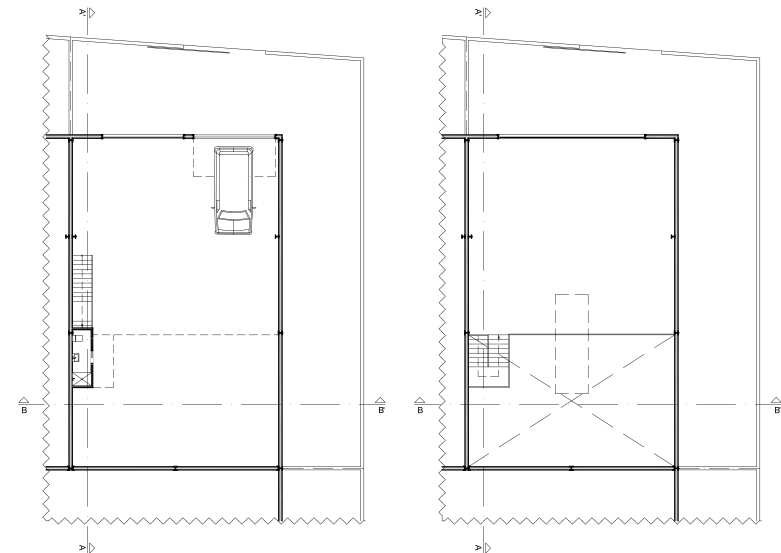

PROYECTO DE 33 NAVES SIN USO EN PARCELA 2 DEL ESTUDIO DE DETALLE
"CERVEZA VICTORIA" EN POLÍGONO GUADALHORCE (MÁLAGA)
Secciones longitudinal y transversal de la nave "Nº 33"



Escala:
1:150



COMPLEJO **eco** INDUSTRIAL
VICTORIA

