




# COMPLEJO ECO INDUSTRIAL VICTORIA

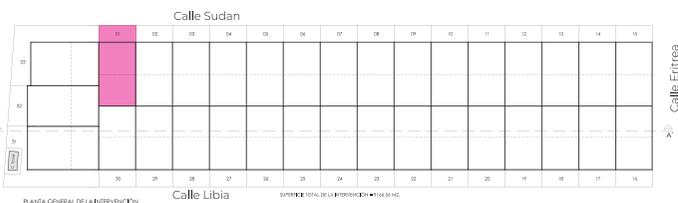


PROYECTO DE 33 NAVES SIN USO EN PARCELA 2 DEL ESTUDIO DE DETALLE  
"CERVEZA VICTORIA" EN POLÍGONO GUADALHORCE (MÁLAGA)  
Renta y gestión de terrenos de R+D+I


## Calle Sudan NAVE N° 1

<b>SUPERFICIE DEL SOLAR</b>	<b>262,90 M<sup>2</sup></b>
<b>SUPERFICIE ÚTIL PLANTA BAJA</b>	<b>200,29 M<sup>2</sup></b>
<b>SUPERFICIE ÚTIL PLANTA ALTA</b>	<b>101,52 M<sup>2</sup></b>
<b>TOTAL SUPERFICIE ÚTIL</b>	<b>301,81 M<sup>2</sup></b>
<b>SUPERFICIE CONSTRUIDA PLANTA BAJA</b>	<b>207,90 M<sup>2</sup></b>
<b>SUPERFICIE CONSTRUIDA PLANTA ALTA</b>	<b>105,60 M<sup>2</sup></b>
<b>TOTAL SUPERFICIE CONSTRUIDA</b>	<b>313,50 M<sup>2</sup></b>
<b>TOTAL SUPERFICIE DESCUBIERTA</b>	<b>55,00 M<sup>2</sup></b>

Las superficies expresadas son aproximadas, pudiendo experimentar modificaciones por razones de índole técnica en el desarrollo de la ejecución de las obras.

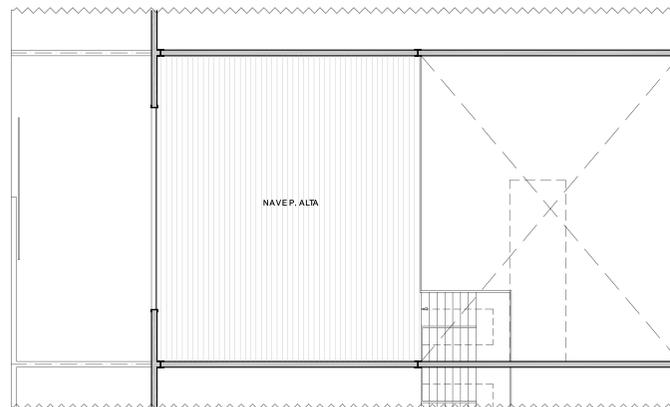

PLANTA PRIMERA

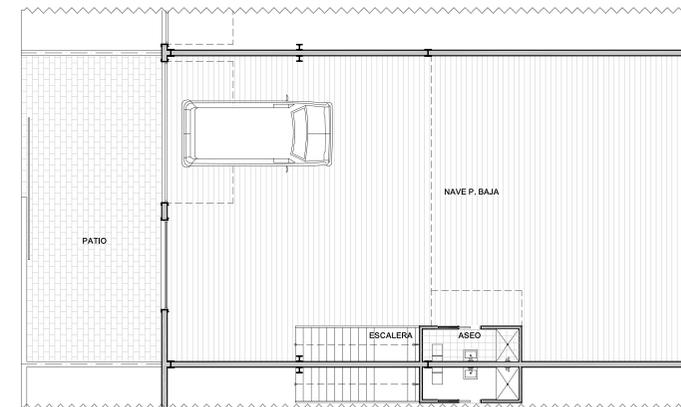

PLANTA BAJA


PROYECTO DE 33 NAVES SIN USO EN PARCELA 2 DEL ESTUDIO DE DETALLE  
"CERVEZA VICTORIA" EN POLÍGONO GUADALHORCE (MÁLAGA)  
Planta de distribución de las naves "N° 1 a N° 14"

Escala:  
1:150



SECCIÓN TRANSVERSAL B - B'

Vista interior

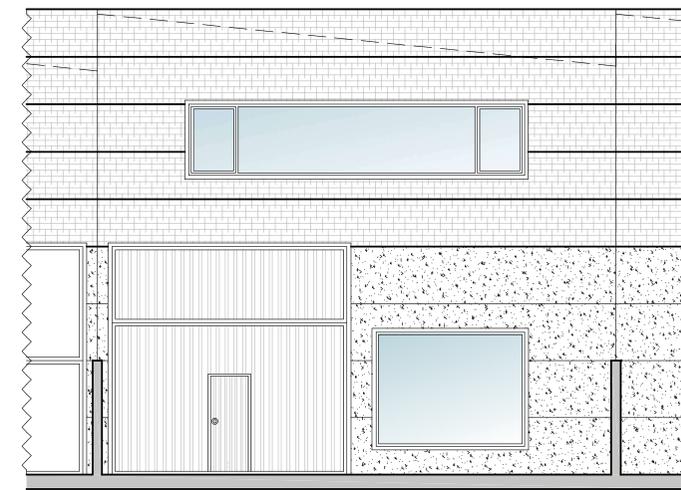

ALZADO OESTE

Vista exterior

PROYECTO DE 33 NAVES SIN USO EN PARCELA 2 DEL ESTUDIO DE DETALLE  
"CERVEZA VICTORIA" EN POLÍGONO GUADALHORCE (MÁLAGA)  
Sección y alzado de las naves "N° 1 a N° 14"

Escala:  
1:150

Promueve:



Financia:



Construye:




Comercializa:





# COMPLEJO ECO INDUSTRIAL VICTORIA

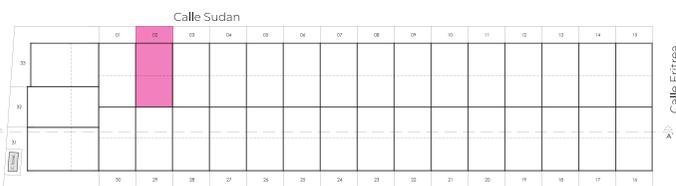


PROYECTO DE 33 NAVES SIN USO EN PARCELA 2 DEL ESTUDIO DE DETALLE  
"CERVEZA VICTORIA" EN POLÍGONO GUADALHORCE (MÁLAGA)  
Planta y alzado de las naves "Nº 1 a Nº 14"


## Calle Sudan NAVE Nº 2

SUPERFICIE DEL SOLAR	262,90 M <sup>2</sup>
SUPERFICIE ÚTIL PLANTA BAJA	200,29 M <sup>2</sup>
SUPERFICIE ÚTIL PLANTA ALTA	101,52 M <sup>2</sup>
<b>TOTAL SUPERFICIE ÚTIL</b>	<b>301,81 M<sup>2</sup></b>
SUPERFICIE CONSTRUIDA PLANTA BAJA	207,90 M <sup>2</sup>
SUPERFICIE CONSTRUIDA PLANTA ALTA	105,60 M <sup>2</sup>
<b>TOTAL SUPERFICIE CONSTRUIDA</b>	<b>313,50 M<sup>2</sup></b>
TOTAL SUPERFICIE DESCUBIERTA	55,00 M <sup>2</sup>

Las superficies expresadas son aproximadas, pudiendo experimentar modificaciones por razones de índole técnica en el desarrollo de la ejecución de las obras.

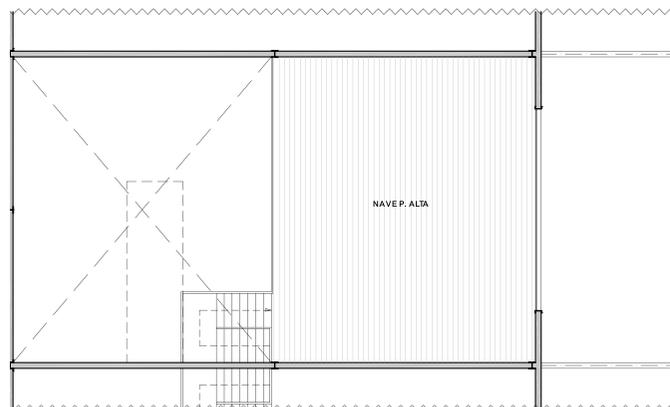

PLANTA PRIMERA

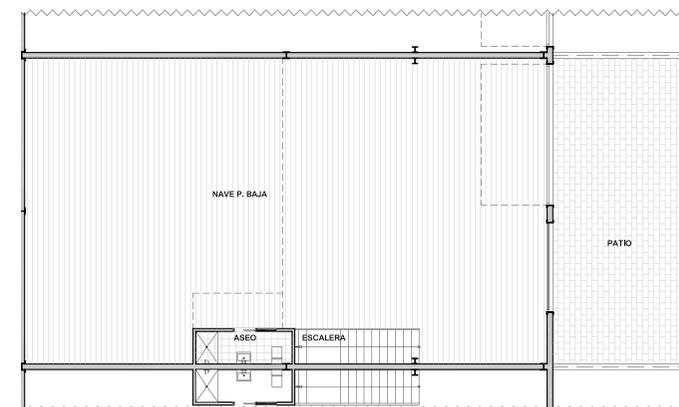

PLANTA BAJA


PROYECTO DE 33 NAVES SIN USO EN PARCELA 2 DEL ESTUDIO DE DETALLE  
"CERVEZA VICTORIA" EN POLÍGONO GUADALHORCE (MÁLAGA)  
Planta de distribución de las naves "Nº 1 a Nº 14"

Escala:  
1:150



SECCIÓN TRANSVERSAL B - B'

Vista interior

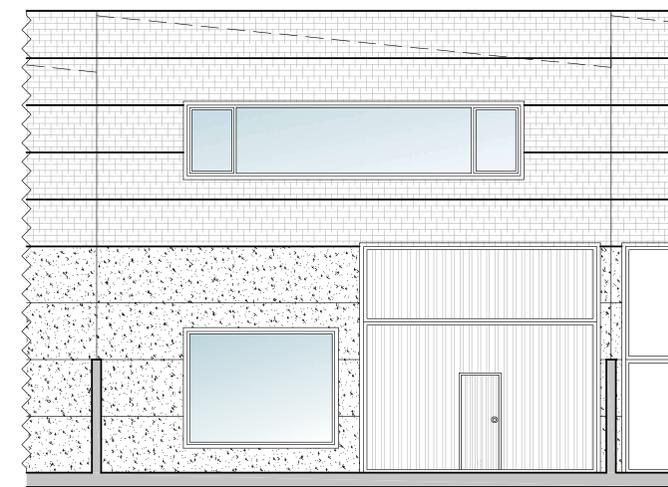

ALZADO OESTE

Vista exterior

PROYECTO DE 33 NAVES SIN USO EN PARCELA 2 DEL ESTUDIO DE DETALLE  
"CERVEZA VICTORIA" EN POLÍGONO GUADALHORCE (MÁLAGA)  
Sección y alzado de las naves "Nº 1 a Nº 14"

Escala:  
1:150

Promueve:



Financia:



Construye:




Comercializa:





# COMPLEJO ECO INDUSTRIAL VICTORIA

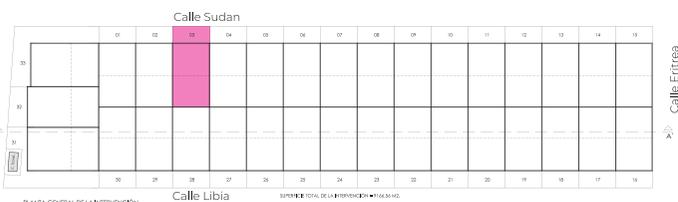

PROYECTO DE 33 NAVES SIN USO EN PARCELA 2 DEL ESTUDIO DE DETALLE  
"CERVEZA VICTORIA" EN POLÍGONO GUADALHORCE (MÁLAGA)  
Renta y gestión de terrenos de RGA (Renta)

## Calle Sudan NAVE N° 3

**SUPERFICIE DEL SOLAR** 262,90 M<sup>2</sup>

**SUPERFICIE ÚTIL PLANTA BAJA** 200,29 M<sup>2</sup>

**SUPERFICIE ÚTIL PLANTA ALTA** 101,52 M<sup>2</sup>

**TOTAL SUPERFICIE ÚTIL** 301,81 M<sup>2</sup>


**SUPERFICIE CONSTRUIDA PLANTA BAJA** 207,90 M<sup>2</sup>

**SUPERFICIE CONSTRUIDA PLANTA ALTA** 105,60 M<sup>2</sup>


**TOTAL SUPERFICIE CONSTRUIDA** 313,50 M<sup>2</sup>

**TOTAL SUPERFICIE DESCUBIERTA** 55,00 M<sup>2</sup>

Las superficies expresadas son aproximadas, pudiendo experimentar modificaciones por razones de índole técnica en el desarrollo de la ejecución de las obras.

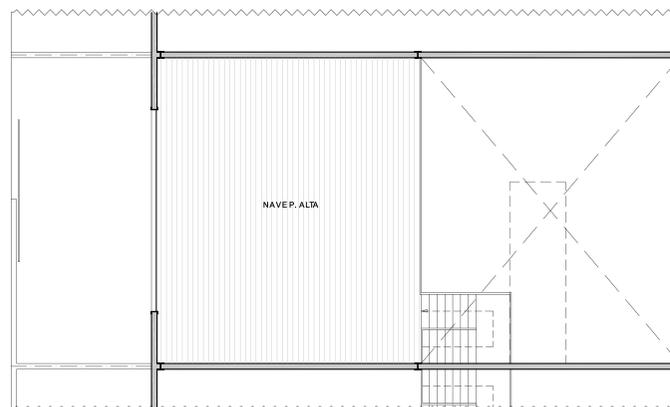


PLANTA PRIMERA

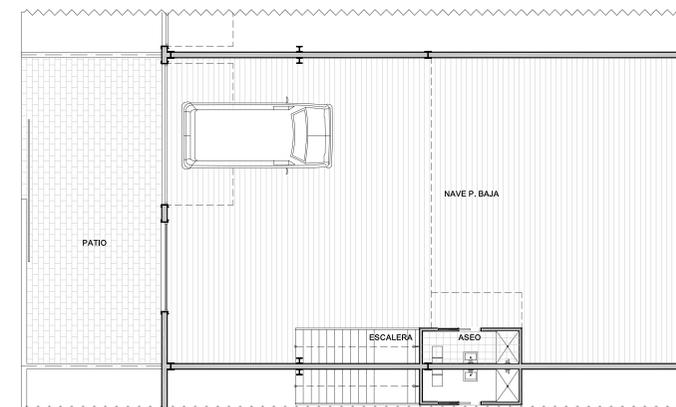

PLANTA BAJA


PROYECTO DE 33 NAVES SIN USO EN PARCELA 2 DEL ESTUDIO DE DETALLE  
"CERVEZA VICTORIA" EN POLÍGONO GUADALHORCE (MÁLAGA)  
Planta de distribución de las naves "N° 1 a N° 14"

Escala: 1:150

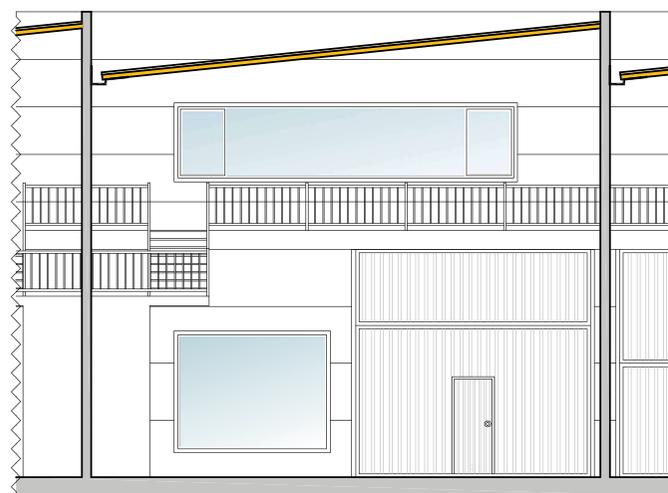

SECCIÓN TRANSVERSAL B - B'

Vista interior

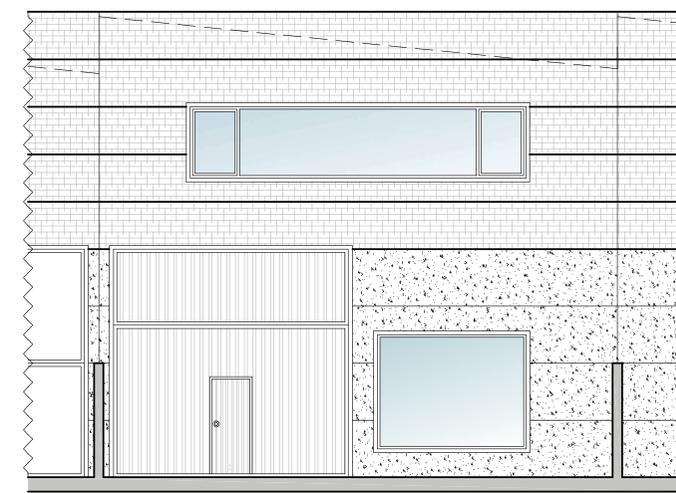

ALZADO OESTE

Vista exterior

PROYECTO DE 33 NAVES SIN USO EN PARCELA 2 DEL ESTUDIO DE DETALLE  
"CERVEZA VICTORIA" EN POLÍGONO GUADALHORCE (MÁLAGA)  
Sección y alzado de las naves "N° 1 a N° 14"

Escala: 1:150

Promueve:



Financia:



Construye:




Comercializa:





# COMPLEJO ECO INDUSTRIAL VICTORIA

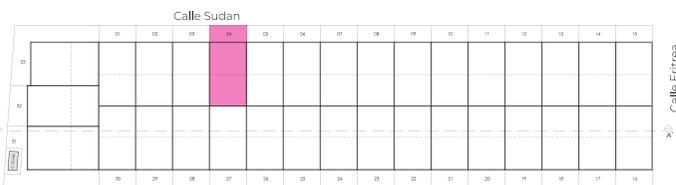


PROYECTO DE 33 NAVES SIN USO EN PARCELA 2 DEL ESTUDIO DE DETALLE  
"CERVEZA VICTORIA" EN POLÍGONO GUADALHORCE (MÁLAGA)  
Barridos y estudio de detalle de la intervención


## Calle Sudan NAVE N° 4

SUPERFICIE DEL SOLAR	262,90 M <sup>2</sup>
SUPERFICIE ÚTIL PLANTA BAJA	200,29 M <sup>2</sup>
SUPERFICIE ÚTIL PLANTA ALTA	101,52 M <sup>2</sup>
<b>TOTAL SUPERFICIE ÚTIL</b>	<b>301,81 M<sup>2</sup></b>
SUPERFICIE CONSTRUIDA PLANTA BAJA	207,90 M <sup>2</sup>
SUPERFICIE CONSTRUIDA PLANTA ALTA	105,60 M <sup>2</sup>
<b>TOTAL SUPERFICIE CONSTRUIDA</b>	<b>313,50 M<sup>2</sup></b>
<b>TOTAL SUPERFICIE DESCUBIERTA</b>	<b>55,00 M<sup>2</sup></b>

Las superficies expresadas son aproximadas, pudiendo experimentar modificaciones por razones de índole técnica en el desarrollo de la ejecución de las obras.

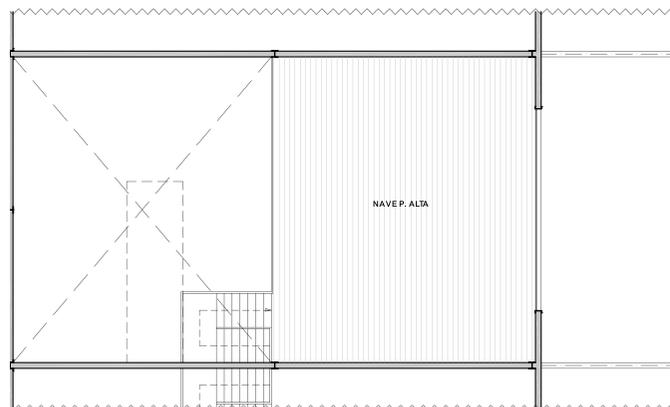

PLANTA PRIMERA

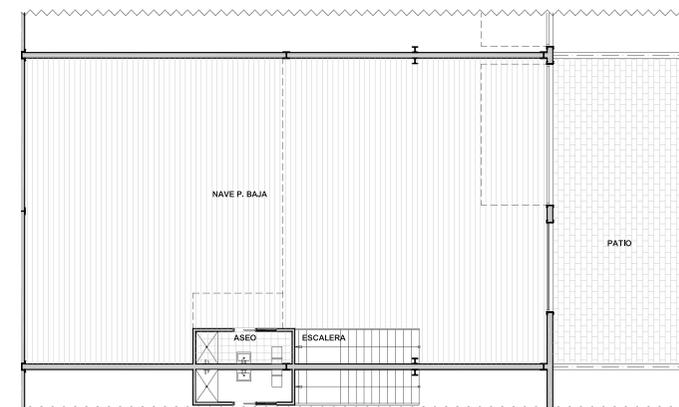

PLANTA BAJA


PROYECTO DE 33 NAVES SIN USO EN PARCELA 2 DEL ESTUDIO DE DETALLE  
"CERVEZA VICTORIA" EN POLÍGONO GUADALHORCE (MÁLAGA)  
Planta de distribución de las naves "N° 1 a N° 14"

Escala:  
1:150



SECCIÓN TRANSVERSAL B - B'

Vista interior

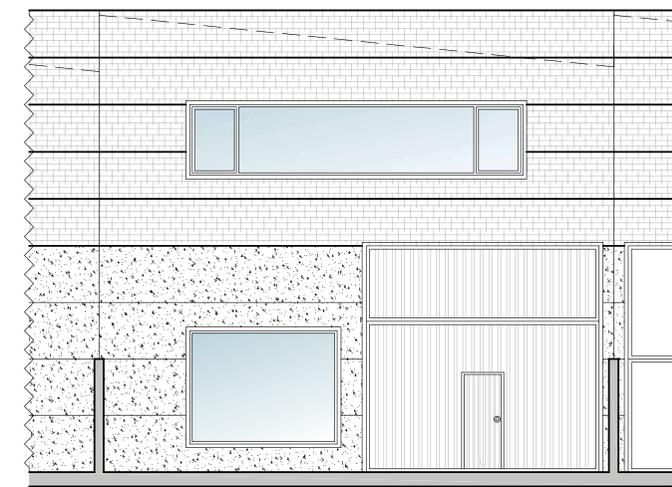

ALZADO OESTE

Vista exterior

PROYECTO DE 33 NAVES SIN USO EN PARCELA 2 DEL ESTUDIO DE DETALLE  
"CERVEZA VICTORIA" EN POLÍGONO GUADALHORCE (MÁLAGA)  
Sección y alzado de las naves "N° 1 a N° 14"

Escala:  
1:150

Promueve:



Financia:



Construye:




Comercializa:





# COMPLEJO ECO INDUSTRIAL VICTORIA

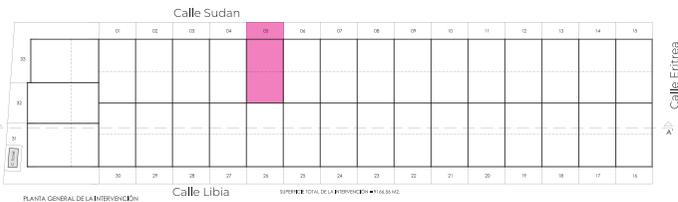


PROYECTO DE 33 NAVES SIN USO EN PARCELA 2 DEL ESTUDIO DE DETALLE  
"CERVEZA VICTORIA" EN POLÍGONO GUADALHORCE (MÁLAGA)  
Renta y gestión servicios de la intervención


## Calle Sudan NAVE N° 5

SUPERFICIE DEL SOLAR	262,90 M <sup>2</sup>
SUPERFICIE ÚTIL PLANTA BAJA	200,29 M <sup>2</sup>
SUPERFICIE ÚTIL PLANTA ALTA	101,52 M <sup>2</sup>
<b>TOTAL SUPERFICIE ÚTIL</b>	<b>301,81 M<sup>2</sup></b>
SUPERFICIE CONSTRUIDA PLANTA BAJA	207,90 M <sup>2</sup>
SUPERFICIE CONSTRUIDA PLANTA ALTA	105,60 M <sup>2</sup>
<b>TOTAL SUPERFICIE CONSTRUIDA</b>	<b>313,50 M<sup>2</sup></b>
TOTAL SUPERFICIE DESCUBIERTA	55,00 M <sup>2</sup>

Las superficies expresadas son aproximadas, pudiendo experimentar modificaciones por razones de índole técnica en el desarrollo de la ejecución de las obras.

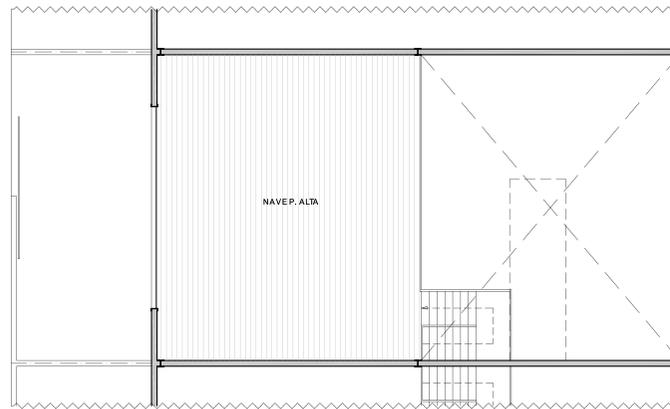

PLANTA PRIMERA

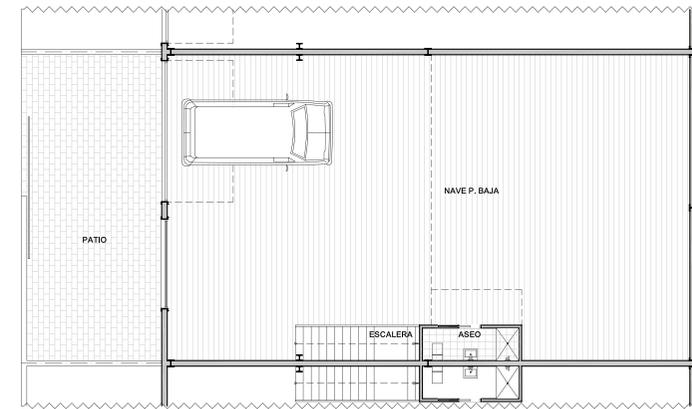

PLANTA BAJA


PROYECTO DE 33 NAVES SIN USO EN PARCELA 2 DEL ESTUDIO DE DETALLE  
"CERVEZA VICTORIA" EN POLÍGONO GUADALHORCE (MÁLAGA)  
Planta de distribución de las naves "N° 1 a N° 14"

Escala:  
1:150



SECCIÓN TRANSVERSAL B - B'

Vista interior

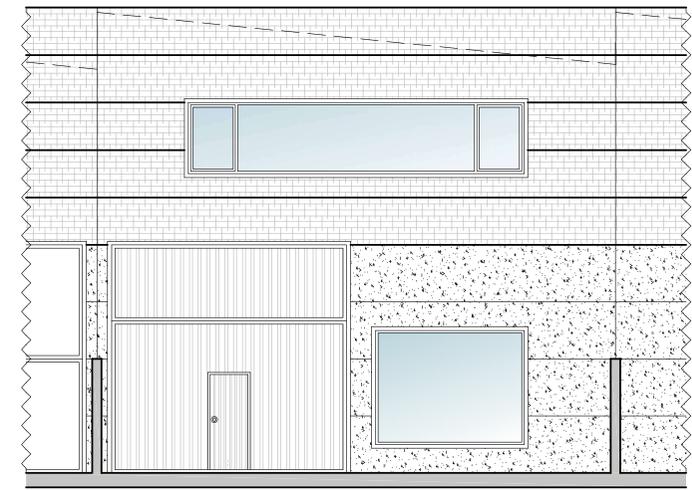

ALZADO OESTE

Vista exterior

PROYECTO DE 33 NAVES SIN USO EN PARCELA 2 DEL ESTUDIO DE DETALLE  
"CERVEZA VICTORIA" EN POLÍGONO GUADALHORCE (MÁLAGA)  
Sección y alzado de las naves "N° 1 a N° 14"

Escala:  
1:150

Promueve:



Financia:



Construye:




Comercializa:





# COMPLEJO ECO INDUSTRIAL VICTORIA

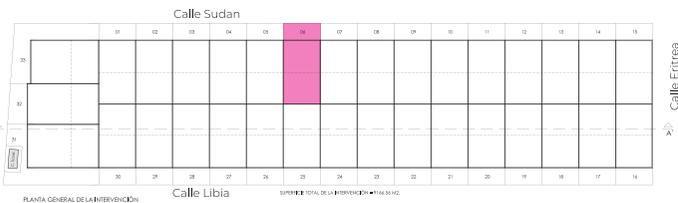


PROYECTO DE 33 NAVES SIN USO EN PARCELA 2 DEL ESTUDIO DE DETALLE  
"CERVEZA VICTORIA" EN POLÍGONO GUADALHORCE (MÁLAGA)  
Renta y gestión de inmuebles de Ed. Comercial


## Calle Sudan NAVE N° 6

SUPERFICIE DEL SOLAR	262,90 M <sup>2</sup>
SUPERFICIE ÚTIL PLANTA BAJA	200,29 M <sup>2</sup>
SUPERFICIE ÚTIL PLANTA ALTA	101,52 M <sup>2</sup>
<b>TOTAL SUPERFICIE ÚTIL</b>	<b>301,81 M<sup>2</sup></b>
SUPERFICIE CONSTRUIDA PLANTA BAJA	207,90 M <sup>2</sup>
SUPERFICIE CONSTRUIDA PLANTA ALTA	105,60 M <sup>2</sup>
<b>TOTAL SUPERFICIE CONSTRUIDA</b>	<b>313,50 M<sup>2</sup></b>
TOTAL SUPERFICIE DESCUBIERTA	55,00 M <sup>2</sup>

Las superficies expresadas son aproximadas, pudiendo experimentar modificaciones por razones de índole técnica en el desarrollo de la ejecución de las obras.

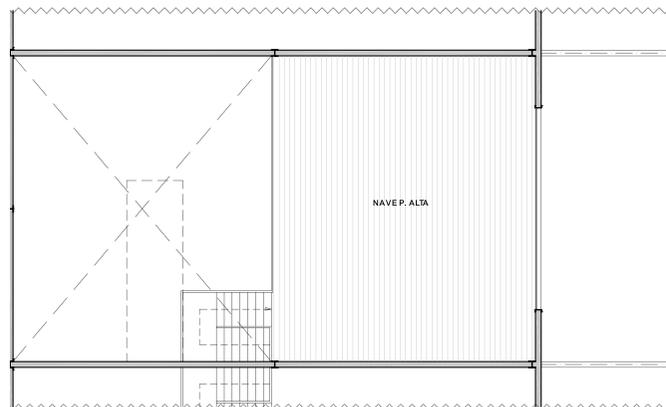

PLANTA PRIMERA

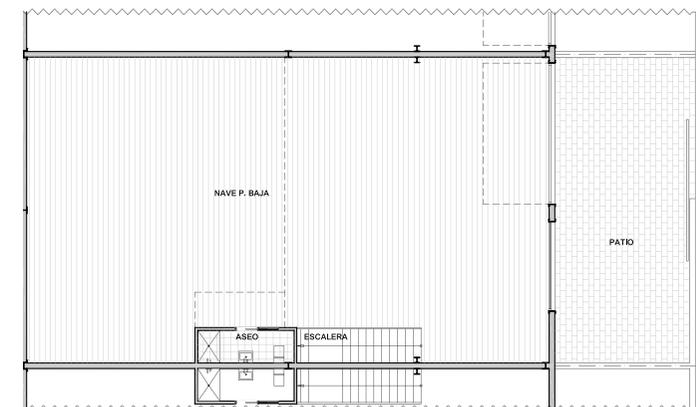

PLANTA BAJA


PROYECTO DE 33 NAVES SIN USO EN PARCELA 2 DEL ESTUDIO DE DETALLE  
"CERVEZA VICTORIA" EN POLÍGONO GUADALHORCE (MÁLAGA)  
Planta de distribución de las naves "N° 1 a N° 14"

Escala:  
1:150



SECCIÓN TRANSVERSAL B - B'

Vista interior

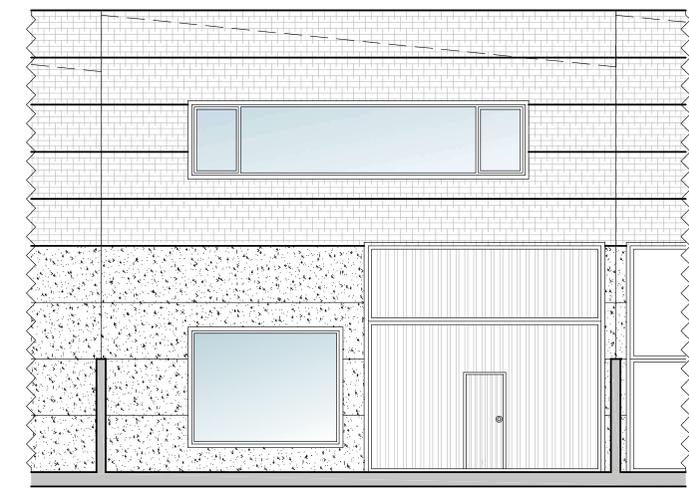

ALZADO OESTE

Vista exterior

PROYECTO DE 33 NAVES SIN USO EN PARCELA 2 DEL ESTUDIO DE DETALLE  
"CERVEZA VICTORIA" EN POLÍGONO GUADALHORCE (MÁLAGA)  
Sección y alzado de las naves "N° 1 a N° 14"

Escala:  
1:150

Promueve:



Financia:



Construye:




Comercializa:





# COMPLEJO ECO INDUSTRIAL VICTORIA

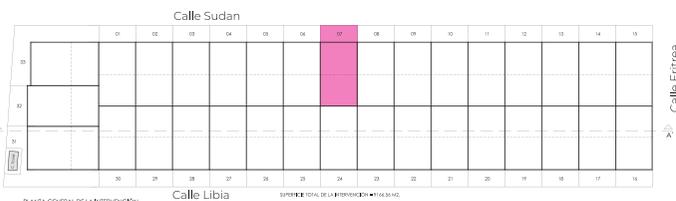


PROYECTO DE 33 NAVES SIN USO EN PARCELA 2 DEL ESTUDIO DE DETALLE  
"CERVEZA VICTORIA" EN POLÍGONO GUADALHORCE (MÁLAGA)  
Renta y gestión servicios de la construcción


## Calle Sudan NAVE N° 7

<b>SUPERFICIE DEL SOLAR</b>	<b>262,90 M<sup>2</sup></b>
<b>SUPERFICIE ÚTIL PLANTA BAJA</b>	<b>200,29 M<sup>2</sup></b>
<b>SUPERFICIE ÚTIL PLANTA ALTA</b>	<b>101,52 M<sup>2</sup></b>
<b>TOTAL SUPERFICIE ÚTIL</b>	<b>301,81 M<sup>2</sup></b>
<b>SUPERFICIE CONSTRUIDA PLANTA BAJA</b>	<b>207,90 M<sup>2</sup></b>
<b>SUPERFICIE CONSTRUIDA PLANTA ALTA</b>	<b>105,60 M<sup>2</sup></b>
<b>TOTAL SUPERFICIE CONSTRUIDA</b>	<b>313,50 M<sup>2</sup></b>
<b>TOTAL SUPERFICIE DESCUBIERTA</b>	<b>55,00 M<sup>2</sup></b>

Las superficies expresadas son aproximadas, pudiendo experimentar modificaciones por razones de índole técnica en el desarrollo de la ejecución de las obras.

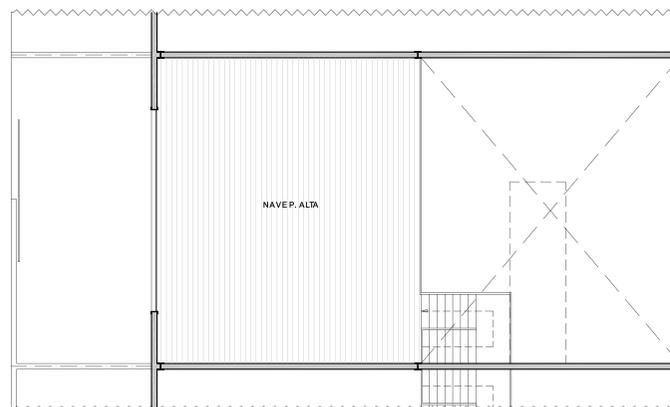


PLANTA PRIMERA

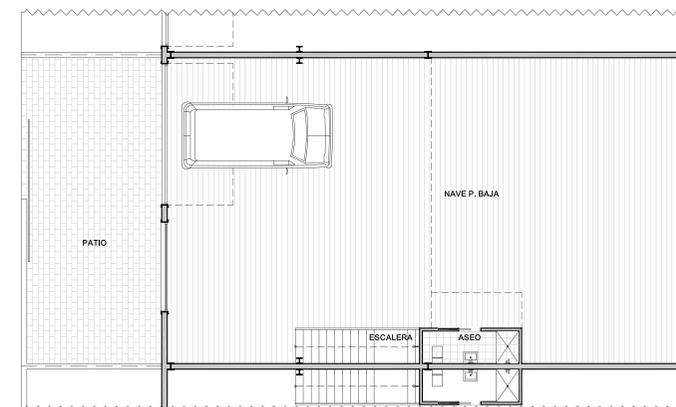

PLANTA BAJA


PROYECTO DE 33 NAVES SIN USO EN PARCELA 2 DEL ESTUDIO DE DETALLE  
"CERVEZA VICTORIA" EN POLÍGONO GUADALHORCE (MÁLAGA)  
Planta de distribución de las naves "N° 1 a N° 14"

Escala:  
1:150

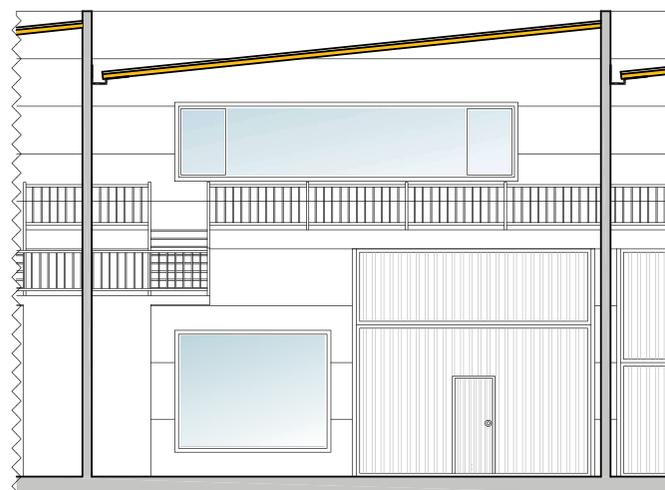

SECCIÓN TRANSVERSAL B - B'

Vista interior

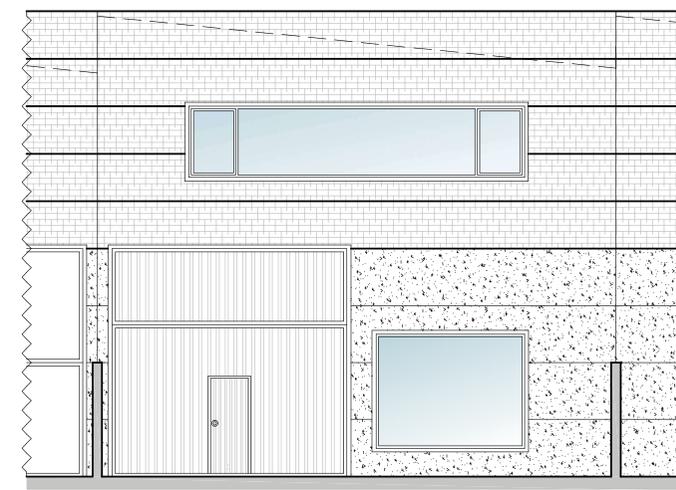

ALZADO OESTE

Vista exterior

PROYECTO DE 33 NAVES SIN USO EN PARCELA 2 DEL ESTUDIO DE DETALLE  
"CERVEZA VICTORIA" EN POLÍGONO GUADALHORCE (MÁLAGA)  
Sección y alzado de las naves "N° 1 a N° 14"

Escala:  
1:150

Promueve:



Financia:



Construye:




Comercializa:





# COMPLEJO ECO INDUSTRIAL VICTORIA

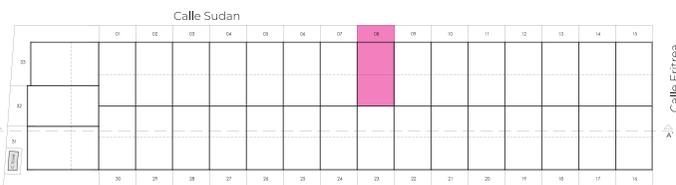

PLANTA GENERAL DE LA INTERVENCIÓN  
Calle Sudan  
Calle Libia  
SUPERFICIE TOTAL DE LA INTERVENCIÓN: 4116,56 M<sup>2</sup>  
PROYECTO DE 33 NAVES SIN USO EN PARCELA 2 DEL ESTUDIO DE DETALLE  
"CERVEZA VICTORIA" EN POLÍGONO GUADALHORCE (MÁLAGA)  
Barridos y estudio de terreno de 14/11/2014  
Escala: 1:500

## Calle Sudan NAVE N° 8

SUPERFICIE DEL SOLAR 262,90 M<sup>2</sup>

SUPERFICIE ÚTIL PLANTA BAJA 200,29 M<sup>2</sup>

SUPERFICIE ÚTIL PLANTA ALTA 101,52 M<sup>2</sup>

TOTAL SUPERFICIE ÚTIL 301,81 M<sup>2</sup>


SUPERFICIE CONSTRUIDA PLANTA BAJA 207,90 M<sup>2</sup>

SUPERFICIE CONSTRUIDA PLANTA ALTA 105,60 M<sup>2</sup>


TOTAL SUPERFICIE CONSTRUIDA 313,50 M<sup>2</sup>

TOTAL SUPERFICIE DESCUBIERTA 55,00 M<sup>2</sup>

Las superficies expresadas son aproximadas, pudiendo experimentar modificaciones por razones de índole técnica en el desarrollo de la ejecución de las obras.

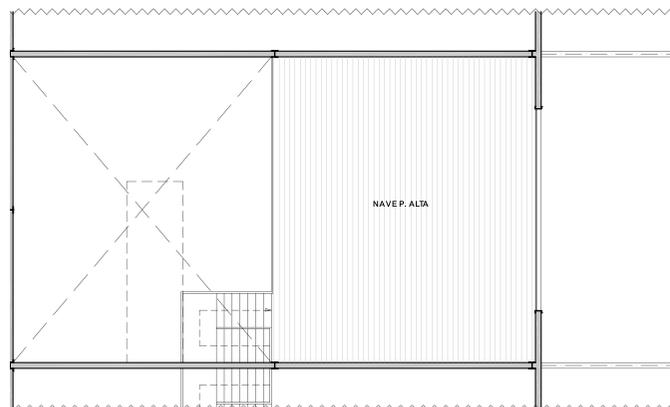

PLANTA PRIMERA

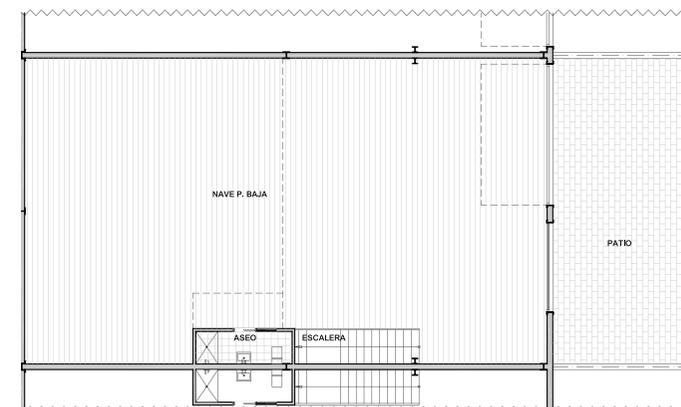

PLANTA BAJA


PROYECTO DE 33 NAVES SIN USO EN PARCELA 2 DEL ESTUDIO DE DETALLE  
"CERVEZA VICTORIA" EN POLÍGONO GUADALHORCE (MÁLAGA)  
Planta de distribución de las naves "N° 1 a N° 14"

Escala:  
1:150



SECCIÓN TRANSVERSAL B - B'

Vista interior

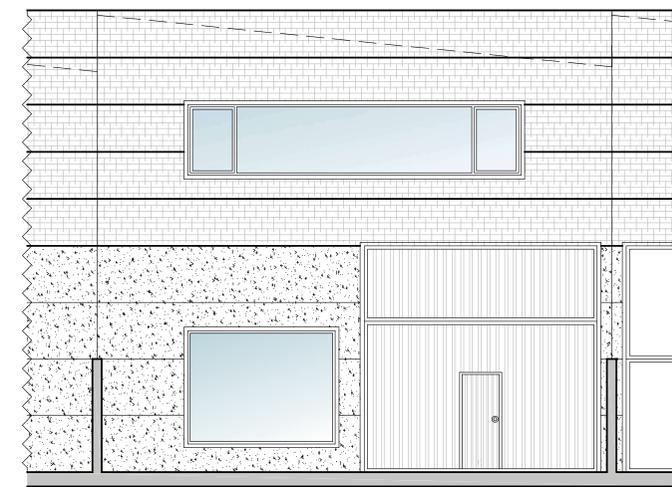

ALZADO OESTE

Vista exterior

PROYECTO DE 33 NAVES SIN USO EN PARCELA 2 DEL ESTUDIO DE DETALLE  
"CERVEZA VICTORIA" EN POLÍGONO GUADALHORCE (MÁLAGA)  
Sección y alzado de las naves "N° 1 a N° 14"

Escala:  
1:150

Promueve:



Financia:



Construye:




Comercializa:





# COMPLEJO ECO INDUSTRIAL VICTORIA

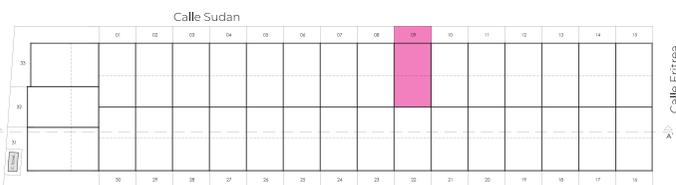

PLANTA GENERAL DE LA INTERVENCIÓN

PROYECTO DE 33 NAVES SIN USO EN PARCELA 2 DEL ESTUDIO DE DETALLE  
"CERVEZA VICTORIA" EN POLÍGONO GUADALHORCE (MÁLAGA)  
Barridos y colocación de cerchas de la intervención

ESCALA: 1:500

## Calle Sudan NAVE N° 9

**SUPERFICIE DEL SOLAR** 262,90 M<sup>2</sup>

**SUPERFICIE ÚTIL PLANTA BAJA** 200,29 M<sup>2</sup>

**SUPERFICIE ÚTIL PLANTA ALTA** 101,52 M<sup>2</sup>

**TOTAL SUPERFICIE ÚTIL** 301,81 M<sup>2</sup>


**SUPERFICIE CONSTRUIDA PLANTA BAJA** 207,90 M<sup>2</sup>

**SUPERFICIE CONSTRUIDA PLANTA ALTA** 105,60 M<sup>2</sup>


**TOTAL SUPERFICIE CONSTRUIDA** 313,50 M<sup>2</sup>

**TOTAL SUPERFICIE DESCUBIERTA** 55,00 M<sup>2</sup>

Las superficies expresadas son aproximadas, pudiendo experimentar modificaciones por razones de índole técnica en el desarrollo de la ejecución de las obras.

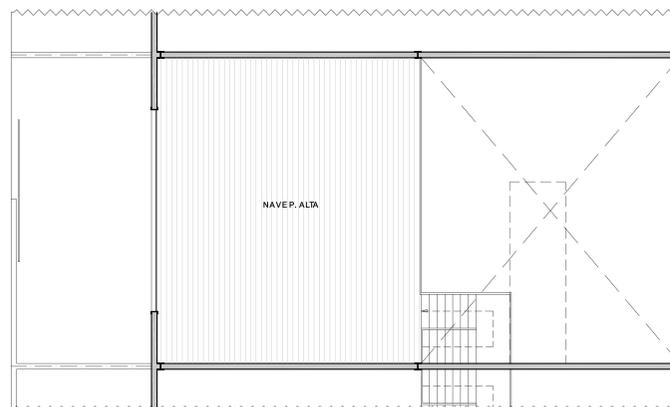


PLANTA PRIMERA

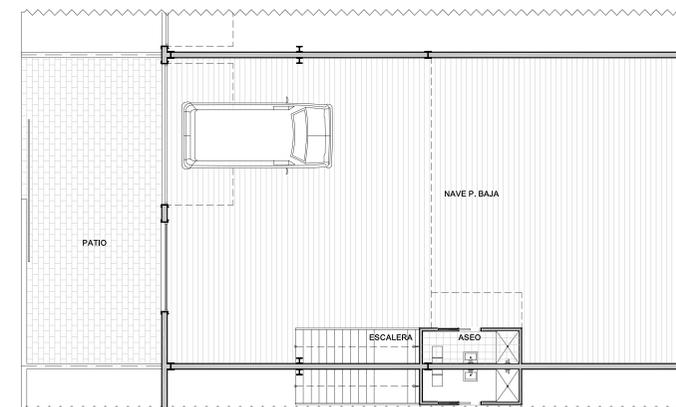

PLANTA BAJA


PROYECTO DE 33 NAVES SIN USO EN PARCELA 2 DEL ESTUDIO DE DETALLE  
"CERVEZA VICTORIA" EN POLÍGONO GUADALHORCE (MÁLAGA)  
Planta de distribución de las naves "N° 1 a N° 14"

Escala: 1:150

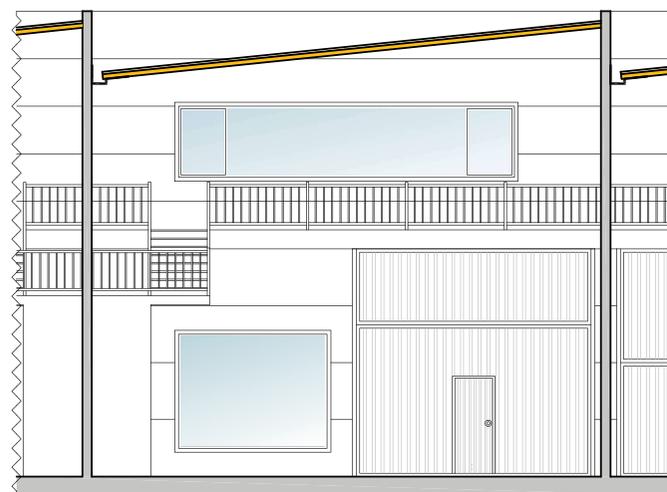

SECCIÓN TRANSVERSAL B - B'

Vista interior

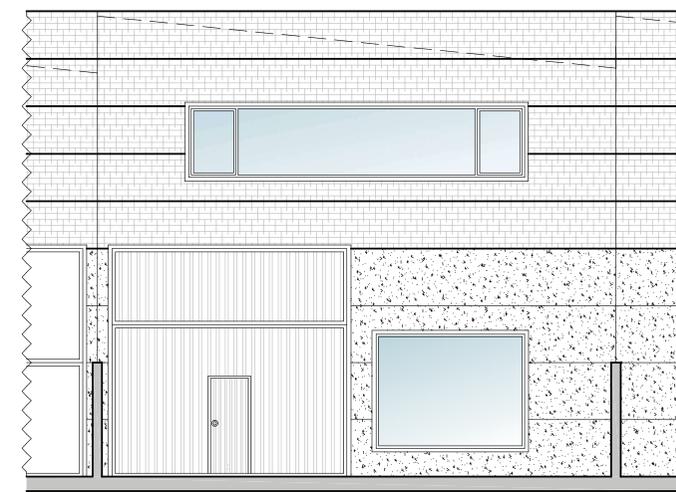

ALZADO OESTE

Vista exterior

PROYECTO DE 33 NAVES SIN USO EN PARCELA 2 DEL ESTUDIO DE DETALLE  
"CERVEZA VICTORIA" EN POLÍGONO GUADALHORCE (MÁLAGA)  
Sección y alzado de las naves "N° 1 a N° 14"

Escala: 1:150

Promueve:



Financia:



Construye:




Comercializa:





# COMPLEJO ECO INDUSTRIAL VICTORIA

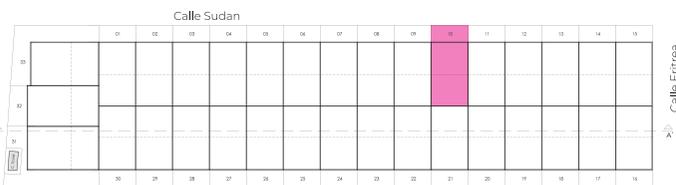


PROYECTO DE 33 NAVES SIN USO EN PARCELA 2 DEL ESTUDIO DE DETALLE  
"CERVEZA VICTORIA" EN POLÍGONO GUADALHORCE (MÁLAGA)  
Planta y alzado de las naves "N° 1 a N° 14"


## Calle Sudan NAVE N° 10

SUPERFICIE DEL SOLAR	262,90 M <sup>2</sup>
SUPERFICIE ÚTIL PLANTA BAJA	200,29 M <sup>2</sup>
SUPERFICIE ÚTIL PLANTA ALTA	101,52 M <sup>2</sup>
<b>TOTAL SUPERFICIE ÚTIL</b>	<b>301,81 M<sup>2</sup></b>
SUPERFICIE CONSTRUIDA PLANTA BAJA	207,90 M <sup>2</sup>
SUPERFICIE CONSTRUIDA PLANTA ALTA	105,60 M <sup>2</sup>
<b>TOTAL SUPERFICIE CONSTRUIDA</b>	<b>313,50 M<sup>2</sup></b>
TOTAL SUPERFICIE DESCUBIERTA	55,00 M <sup>2</sup>

Las superficies expresadas son aproximadas, pudiendo experimentar modificaciones por razones de índole técnica en el desarrollo de la ejecución de las obras.

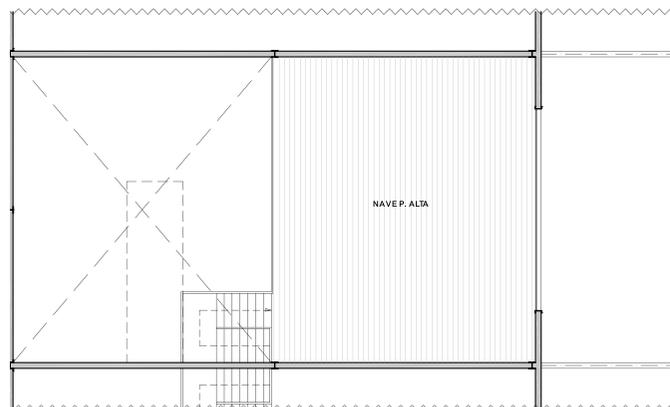

PLANTA PRIMERA

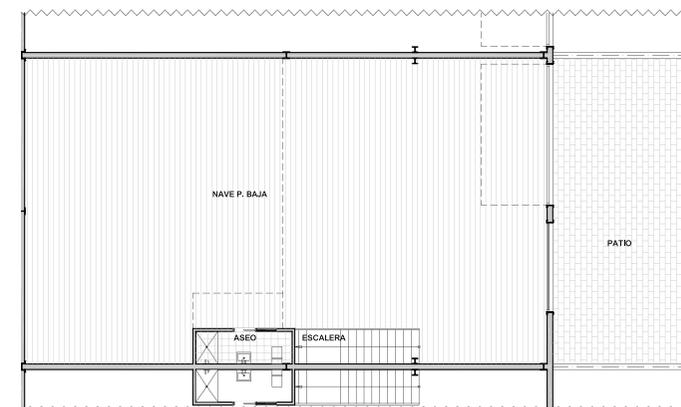

PLANTA BAJA


PROYECTO DE 33 NAVES SIN USO EN PARCELA 2 DEL ESTUDIO DE DETALLE  
"CERVEZA VICTORIA" EN POLÍGONO GUADALHORCE (MÁLAGA)  
Planta de distribución de las naves "N° 1 a N° 14"

Escala:  
1:150



SECCIÓN TRANSVERSAL B - B'

Vista interior

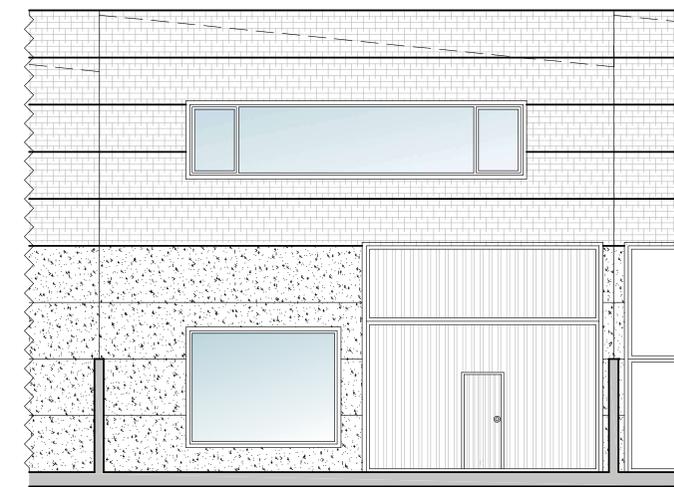

ALZADO OESTE

Vista exterior

PROYECTO DE 33 NAVES SIN USO EN PARCELA 2 DEL ESTUDIO DE DETALLE  
"CERVEZA VICTORIA" EN POLÍGONO GUADALHORCE (MÁLAGA)  
Sección y alzado de las naves "N° 1 a N° 14"

Escala:  
1:150

Promueve:



Financia:



Construye:




Comercializa:





# COMPLEJO ECO INDUSTRIAL VICTORIA

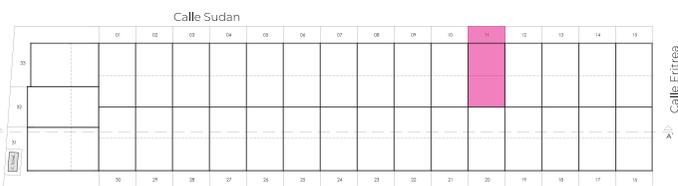

PLANTA GENERAL DE LA INTERVENCIÓN

PROYECTO DE 33 NAVES SIN USO EN PARCELA 2 DEL ESTUDIO DE DETALLE  
"CERVEZA VICTORIA" EN POLÍGONO GUADALHORCE (MÁLAGA)  
Renta y gestión de terrenos de R+D+I

Escala: 1:500

## Calle Sudan NAVE N° 11

**SUPERFICIE DEL SOLAR** 262,90 M<sup>2</sup>

**SUPERFICIE ÚTIL PLANTA BAJA** 200,29 M<sup>2</sup>

**SUPERFICIE ÚTIL PLANTA ALTA** 101,52 M<sup>2</sup>

**TOTAL SUPERFICIE ÚTIL** 301,81 M<sup>2</sup>


**SUPERFICIE CONSTRUIDA PLANTA BAJA** 207,90 M<sup>2</sup>

**SUPERFICIE CONSTRUIDA PLANTA ALTA** 105,60 M<sup>2</sup>


**TOTAL SUPERFICIE CONSTRUIDA** 313,50 M<sup>2</sup>

**TOTAL SUPERFICIE DESCUBIERTA** 55,00 M<sup>2</sup>

Las superficies expresadas son aproximadas, pudiendo experimentar modificaciones por razones de índole técnica en el desarrollo de la ejecución de las obras.

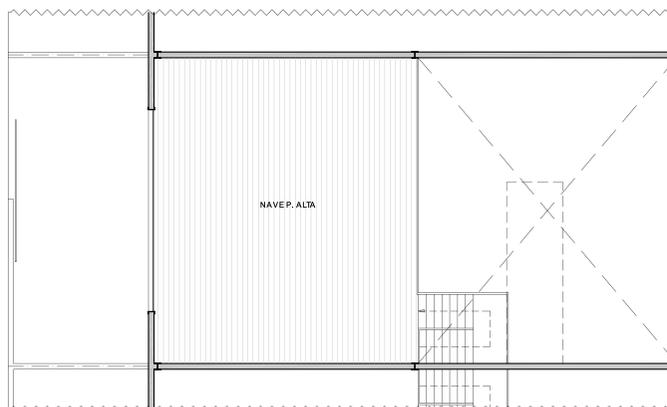


PLANTA PRIMERA

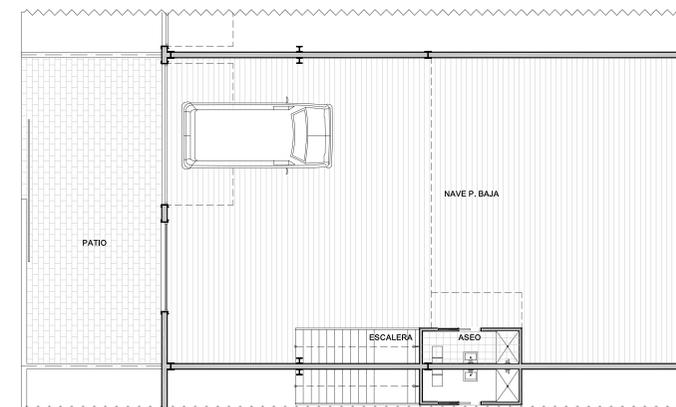

PLANTA BAJA


PROYECTO DE 33 NAVES SIN USO EN PARCELA 2 DEL ESTUDIO DE DETALLE  
"CERVEZA VICTORIA" EN POLÍGONO GUADALHORCE (MÁLAGA)  
Planta de distribución de las naves "N° 1 a N° 14"

Escala: 1:150

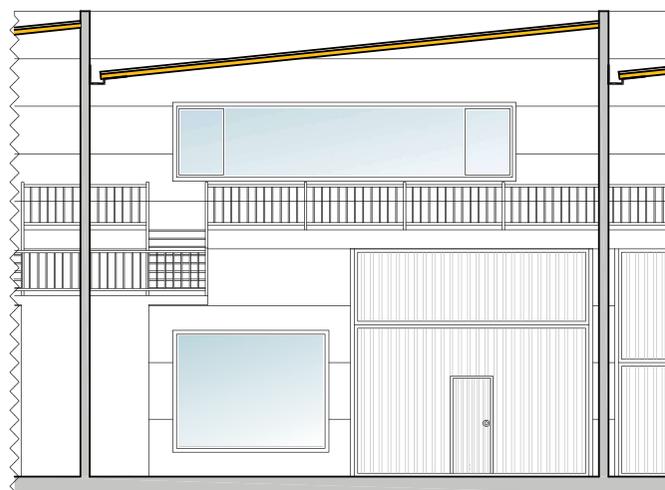

SECCIÓN TRANSVERSAL B - B'

Vista interior

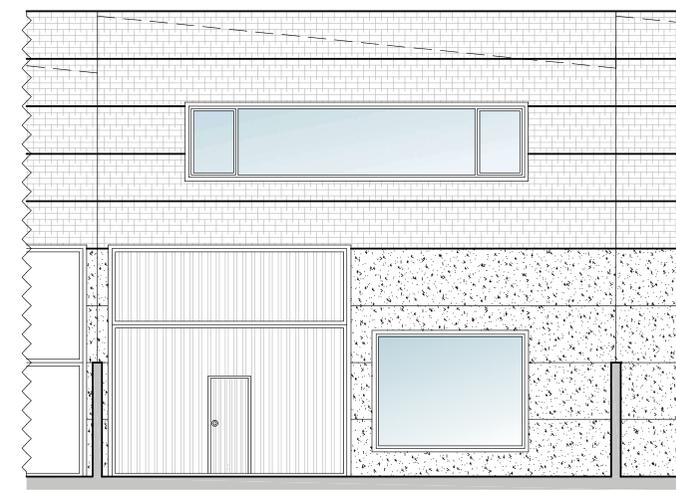

ALZADO OESTE

Vista exterior

PROYECTO DE 33 NAVES SIN USO EN PARCELA 2 DEL ESTUDIO DE DETALLE  
"CERVEZA VICTORIA" EN POLÍGONO GUADALHORCE (MÁLAGA)  
Sección y alzado de las naves "N° 1 a N° 14"

Escala: 1:150

Promueve:



Financia:



Construye:




Comercializa:





# COMPLEJO ECO INDUSTRIAL VICTORIA

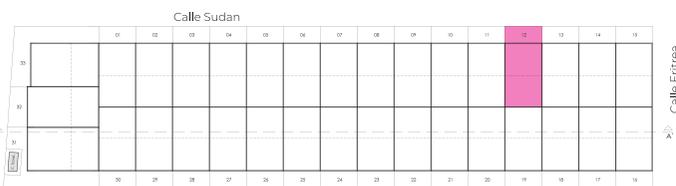


PROYECTO DE 33 NAVES SIN USO EN PARCELA 2 DEL ESTUDIO DE DETALLE  
"CERVEZA VICTORIA" EN POLÍGONO GUADALHORCE (MÁLAGA)  
Planta y alzado de las naves "N° 1 a N° 14"


## Calle Sudan NAVE N° 12

<b>SUPERFICIE DEL SOLAR</b>	<b>262,90 M<sup>2</sup></b>
<b>SUPERFICIE ÚTIL PLANTA BAJA</b>	<b>200,29 M<sup>2</sup></b>
<b>SUPERFICIE ÚTIL PLANTA ALTA</b>	<b>101,52 M<sup>2</sup></b>
<b>TOTAL SUPERFICIE ÚTIL</b>	<b>301,81 M<sup>2</sup></b>
<b>SUPERFICIE CONSTRUIDA PLANTA BAJA</b>	<b>207,90 M<sup>2</sup></b>
<b>SUPERFICIE CONSTRUIDA PLANTA ALTA</b>	<b>105,60 M<sup>2</sup></b>
<b>TOTAL SUPERFICIE CONSTRUIDA</b>	<b>313,50 M<sup>2</sup></b>
<b>TOTAL SUPERFICIE DESCUBIERTA</b>	<b>55,00 M<sup>2</sup></b>

Las superficies expresadas son aproximadas, pudiendo experimentar modificaciones por razones de índole técnica en el desarrollo de la ejecución de las obras.

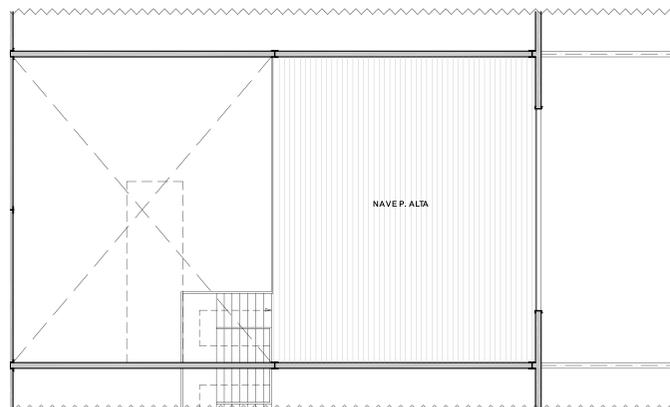

PLANTA PRIMERA

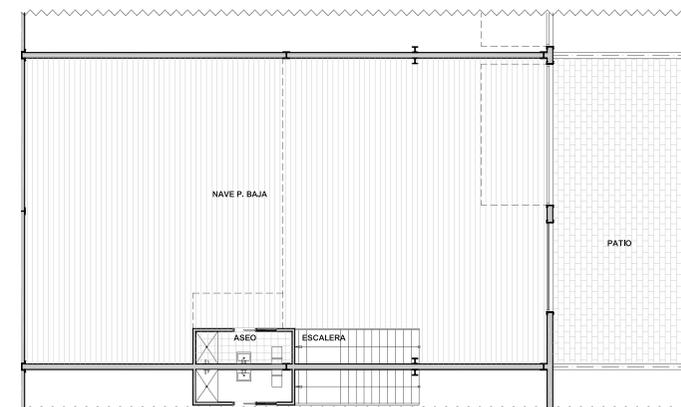

PLANTA BAJA


PROYECTO DE 33 NAVES SIN USO EN PARCELA 2 DEL ESTUDIO DE DETALLE  
"CERVEZA VICTORIA" EN POLÍGONO GUADALHORCE (MÁLAGA)  
Planta de distribución de las naves "N° 1 a N° 14"

Escala:  
1:150



SECCIÓN TRANSVERSAL B - B'

Vista interior

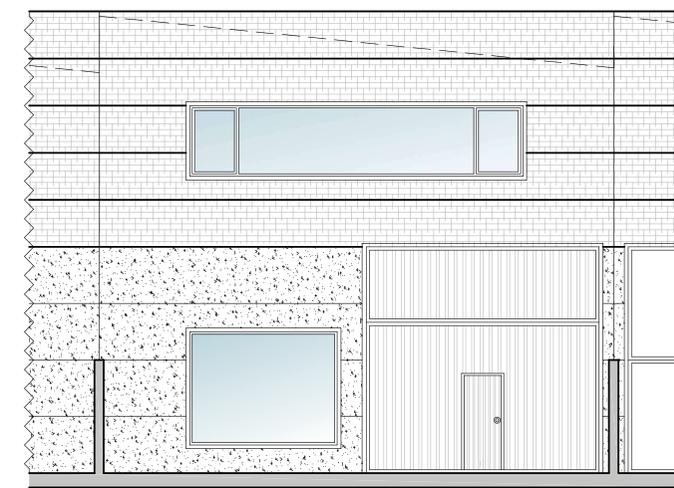

ALZADO OESTE

Vista exterior

PROYECTO DE 33 NAVES SIN USO EN PARCELA 2 DEL ESTUDIO DE DETALLE  
"CERVEZA VICTORIA" EN POLÍGONO GUADALHORCE (MÁLAGA)  
Sección y alzado de las naves "N° 1 a N° 14"

Escala:  
1:150

Promueve:



Financia:



Construye:




Comercializa:





# COMPLEJO ECO INDUSTRIAL VICTORIA

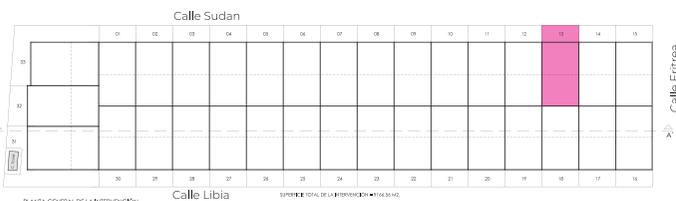


PROYECTO DE 33 NAVES SIN USO EN PARCELA 2 DEL ESTUDIO DE DETALLE  
"CERVEZA VICTORIA" EN POLÍGONO GUADALHORCE (MÁLAGA)  
Planta y sección transversal de la nave nº 13


## Calle Sudan NAVE N° 13

<b>SUPERFICIE DEL SOLAR</b>	<b>262,90 M<sup>2</sup></b>
<b>SUPERFICIE ÚTIL PLANTA BAJA</b>	<b>200,29 M<sup>2</sup></b>
<b>SUPERFICIE ÚTIL PLANTA ALTA</b>	<b>101,52 M<sup>2</sup></b>
<b>TOTAL SUPERFICIE ÚTIL</b>	<b>301,81 M<sup>2</sup></b>
<b>SUPERFICIE CONSTRUIDA PLANTA BAJA</b>	<b>207,90 M<sup>2</sup></b>
<b>SUPERFICIE CONSTRUIDA PLANTA ALTA</b>	<b>105,60 M<sup>2</sup></b>
<b>TOTAL SUPERFICIE CONSTRUIDA</b>	<b>313,50 M<sup>2</sup></b>
<b>TOTAL SUPERFICIE DESCUBIERTA</b>	<b>55,00 M<sup>2</sup></b>

Las superficies expresadas son aproximadas, pudiendo experimentar modificaciones por razones de índole técnica en el desarrollo de la ejecución de las obras.

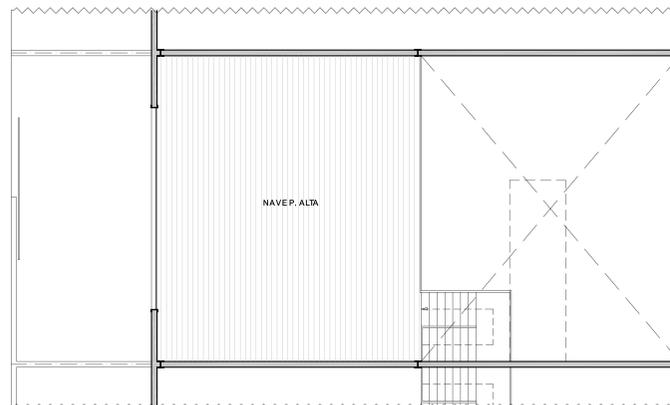

PLANTA PRIMERA

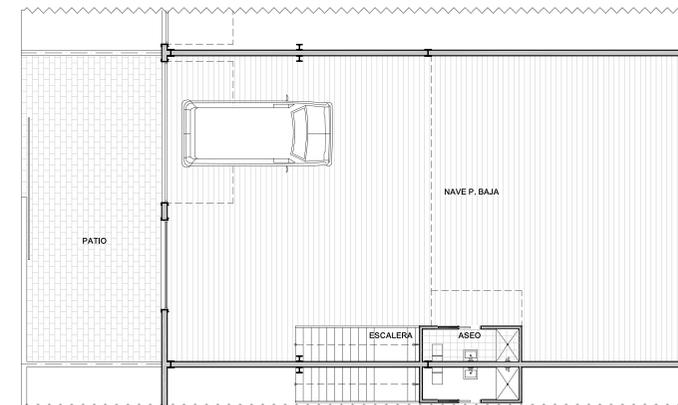

PLANTA BAJA


PROYECTO DE 33 NAVES SIN USO EN PARCELA 2 DEL ESTUDIO DE DETALLE  
"CERVEZA VICTORIA" EN POLÍGONO GUADALHORCE (MÁLAGA)  
Planta de distribución de las naves "N° 1 a N° 14"

Escala:  
1:150



SECCIÓN TRANSVERSAL B - B'

Vista interior

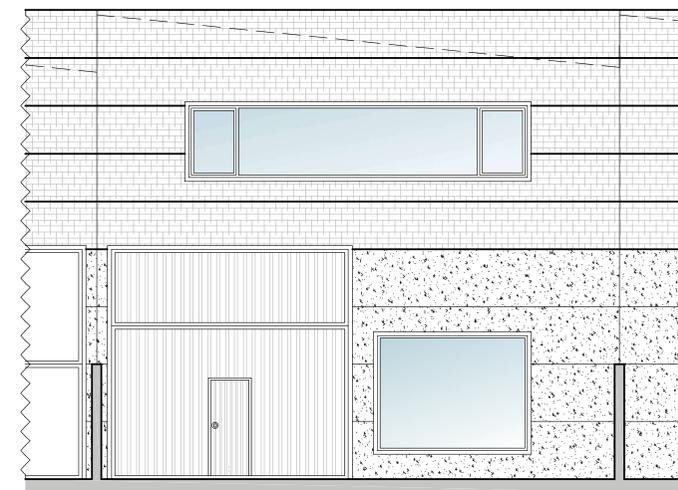

ALZADO OESTE

Vista exterior

PROYECTO DE 33 NAVES SIN USO EN PARCELA 2 DEL ESTUDIO DE DETALLE  
"CERVEZA VICTORIA" EN POLÍGONO GUADALHORCE (MÁLAGA)  
Sección y alzado de las naves "N° 1 a N° 14"

Escala:  
1:150

Promueve:



Financia:



Construye:




Comercializa:






# COMPLEJO ECO INDUSTRIAL VICTORIA

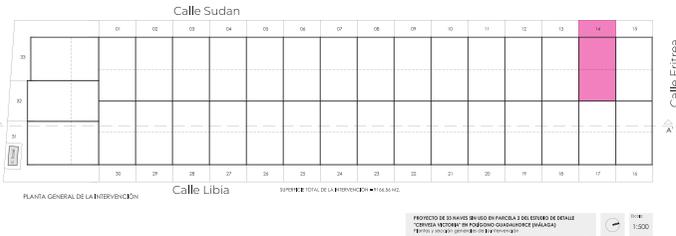


## Calle Sudan NAVE N° 14

SUPERFICIE DEL SOLAR	262,90 M <sup>2</sup>
SUPERFICIE ÚTIL PLANTA BAJA	200,29 M <sup>2</sup>
SUPERFICIE ÚTIL PLANTA ALTA	101,52 M <sup>2</sup>
<b>TOTAL SUPERFICIE ÚTIL</b>	<b>301,81 M<sup>2</sup></b>
SUPERFICIE CONSTRUIDA PLANTA BAJA	207,90 M <sup>2</sup>
SUPERFICIE CONSTRUIDA PLANTA ALTA	105,60 M <sup>2</sup>
<b>TOTAL SUPERFICIE CONSTRUIDA</b>	<b>313,50 M<sup>2</sup></b>
<b>TOTAL SUPERFICIE DESCUBIERTA</b>	<b>55,00 M<sup>2</sup></b>

Las superficies expresadas son aproximadas, pudiendo experimentar modificaciones por razones de índole técnica en el desarrollo de la ejecución de las obras.

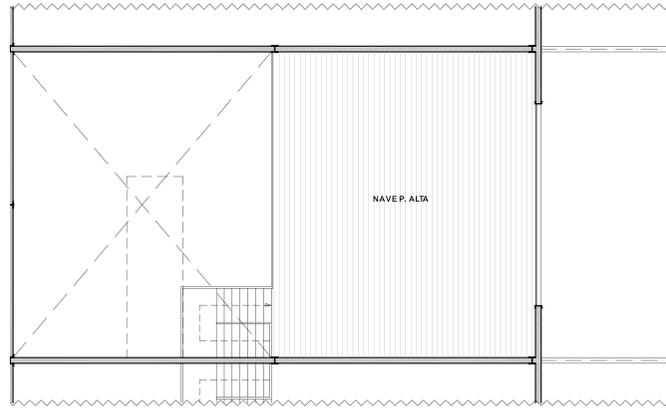


PLANTA PRIMERA

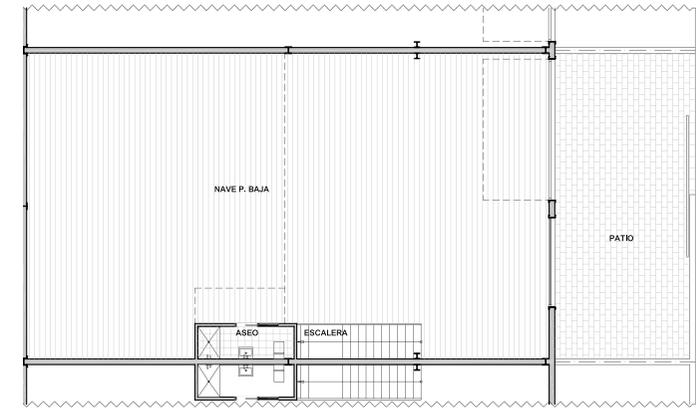

PLANTA BAJA


PROYECTO DE 33 NAVES SIN USO EN PARCELA 2 DEL ESTUDIO DE DETALLE  
"CERVEZA VICTORIA" EN POLÍGONO GUADALHORCE (MÁLAGA)  
Planta de distribución de las naves "N° 1 a N° 14"

Escala:  
1:150

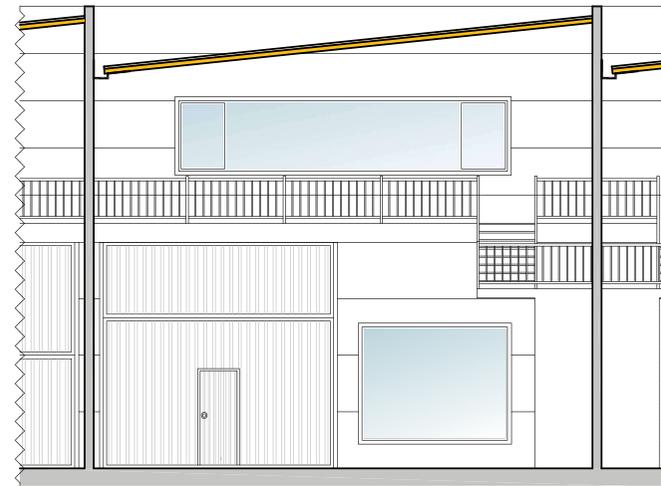

SECCIÓN TRANSVERSAL B - B'

Vista interior

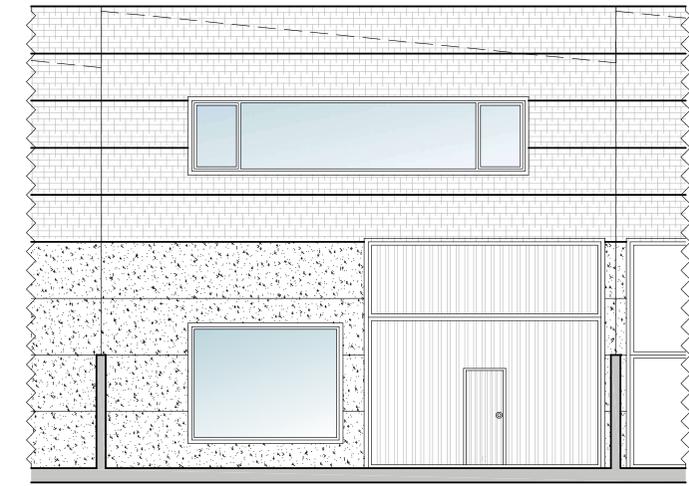

ALZADO OESTE

Vista exterior

PROYECTO DE 33 NAVES SIN USO EN PARCELA 2 DEL ESTUDIO DE DETALLE  
"CERVEZA VICTORIA" EN POLÍGONO GUADALHORCE (MÁLAGA)  
Sección y alzado de las naves "N° 1 a N° 14"

Escala:  
1:150

Promueve:



Financia:



Construye:




Comercializa:





# COMPLEJO ECO INDUSTRIAL VICTORIA

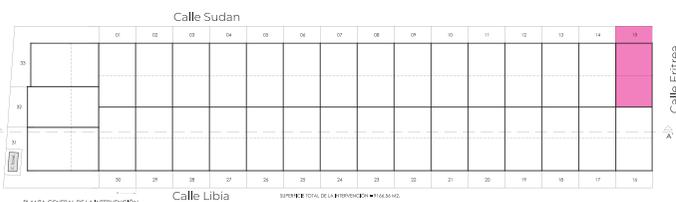

PROYECTO DE 33 NAVES SIN USO EN PARCELA 2 DEL ESTUDIO DE DETALLE  
"CERVEZA VICTORIA" EN POLIGONO GUADALHORCE (MÁLAGA)  
RIBERA Y COLÓN (SERVICIOS DE E.A. INGENIERIA)

## Calle Sudan NAVES N° 15

**SUPERFICIE DEL SOLAR** 262,90 M<sup>2</sup>

**SUPERFICIE ÚTIL PLANTA BAJA** 198,43 M<sup>2</sup>

**SUPERFICIE ÚTIL PLANTA ALTA** 100,58 M<sup>2</sup>

**TOTAL SUPERFICIE ÚTIL** 299,01 M<sup>2</sup>



**SUPERFICIE CONSTRUIDA PLANTA BAJA** 207,90 M<sup>2</sup>

**SUPERFICIE CONSTRUIDA PLANTA ALTA** 105,60 M<sup>2</sup>

**TOTAL SUPERFICIE CONSTRUIDA** 313,50 M<sup>2</sup>

**TOTAL SUPERFICIE DESCUBIERTA** 55,00 M<sup>2</sup>

Las superficies expresadas son aproximadas, pudiendo experimentar modificaciones por razones de índole técnica en el desarrollo de la ejecución de las obras.

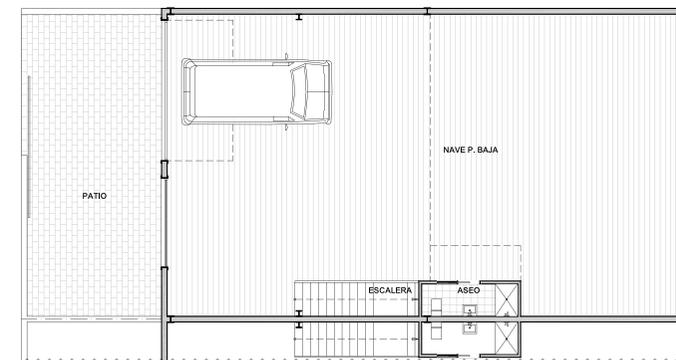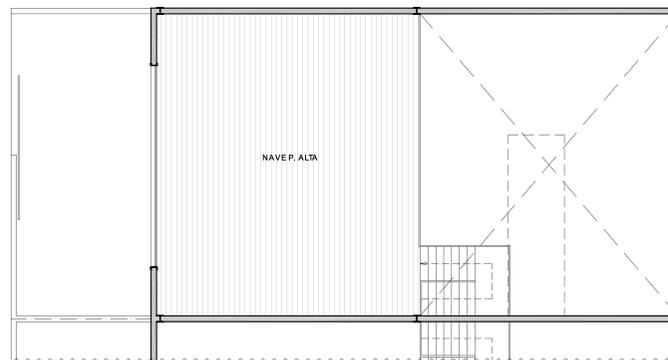


PLANTA BAJA

PROYECTO DE 33 NAVES SIN USO EN PARCELA 2 DEL ESTUDIO DE DETALLE  
"CERVEZA VICTORIA" EN POLIGONO GUADALHORCE (MÁLAGA)  
Planta de distribución de las naves "N° 15" y "N° 16"

Escala: 1:150



SECCIÓN TRANSVERSAL B - B' Vista interior

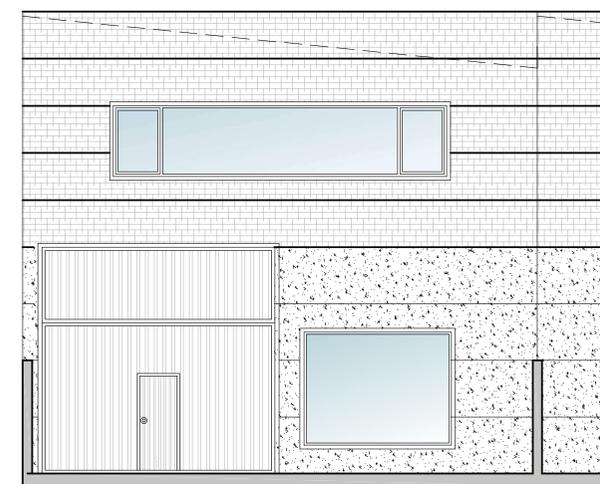

ALZADO OESTE Vista exterior

PROYECTO DE 33 NAVES SIN USO EN PARCELA 2 DEL ESTUDIO DE DETALLE  
"CERVEZA VICTORIA" EN POLIGONO GUADALHORCE (MÁLAGA)  
Sección y alzado de las naves "N° 15" y "N° 16"

Escala: 1:150

Promueve:



Financia:



Construye:




Comercializa:






# COMPLEJO ECO INDUSTRIAL VICTORIA

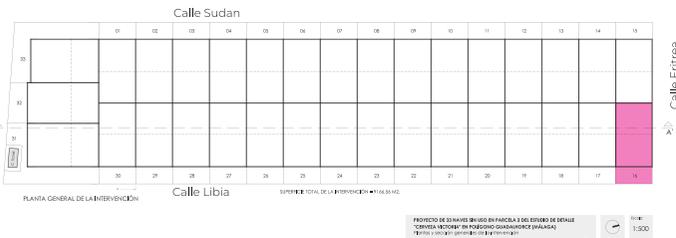


## Calles Libia NAVE N° 16

SUPERFICIE DEL SOLAR	262,90 M <sup>2</sup>
SUPERFICIE ÚTIL PLANTA BAJA	198,43 M <sup>2</sup>
SUPERFICIE ÚTIL PLANTA ALTA	100,58 M <sup>2</sup>
<b>TOTAL SUPERFICIE ÚTIL</b>	<b>299,01 M<sup>2</sup></b>
SUPERFICIE CONSTRUIDA PLANTA BAJA	207,90 M <sup>2</sup>
SUPERFICIE CONSTRUIDA PLANTA ALTA	105,60 M <sup>2</sup>
<b>TOTAL SUPERFICIE CONSTRUIDA</b>	<b>313,50 M<sup>2</sup></b>
TOTAL SUPERFICIE DESCUBIERTA	55,00 M <sup>2</sup>

Las superficies expresadas son aproximadas, pudiendo experimentar modificaciones por razones de índole técnica en el desarrollo de la ejecución de las obras.

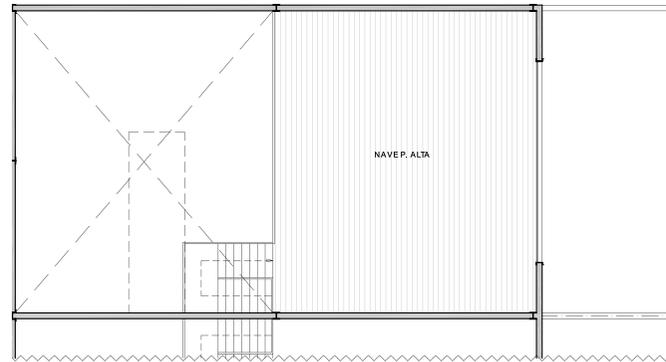


PLANTA PRIMERA

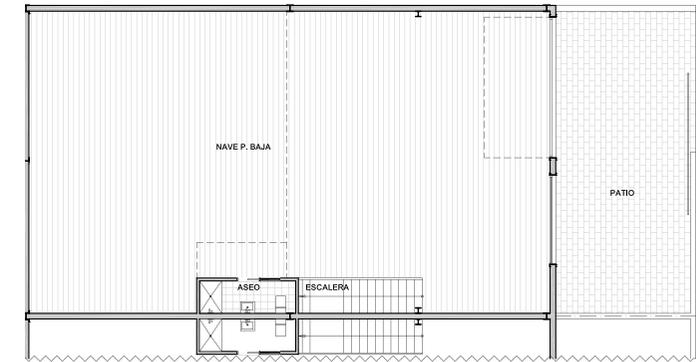


PLANTA BAJA

PROYECTO DE 33 NAVES SIN USO EN PARCELA 2 DEL ESTUDIO DE DETALLE  
"CERVEZA VICTORIA" EN POLIGONO GUADALHORCE (MÁLAGA)  
Planta de distribución de las naves "N° 15" y "N° 16"

Escala: 1:150

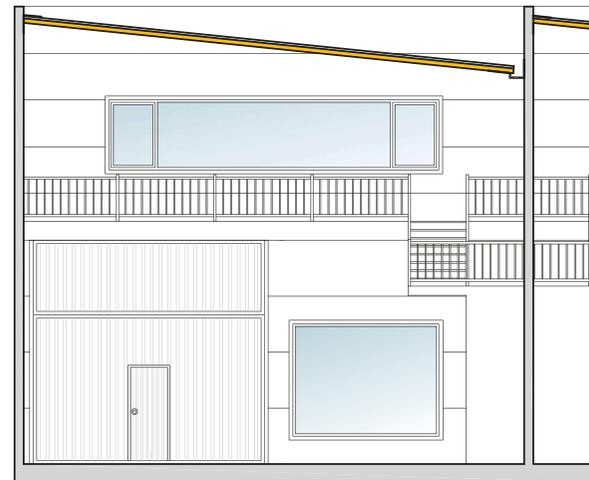

SECCIÓN TRANSVERSAL B - B' Vista interior

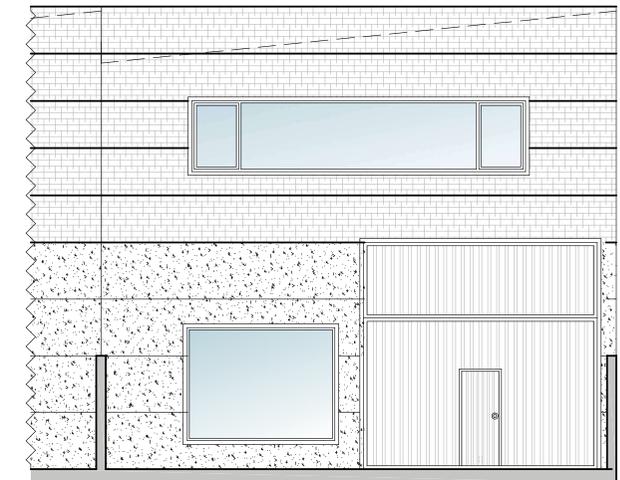

ALZADO ESTE Vista exterior

PROYECTO DE 33 NAVES SIN USO EN PARCELA 2 DEL ESTUDIO DE DETALLE  
"CERVEZA VICTORIA" EN POLIGONO GUADALHORCE (MÁLAGA)  
Sección y alzado de las naves "N° 15" y "N° 16"

Escala: 1:150

Promueve:



Financia:



Construye:




Comercializa:






# COMPLEJO **ECO** INDUSTRIAL VICTORIA

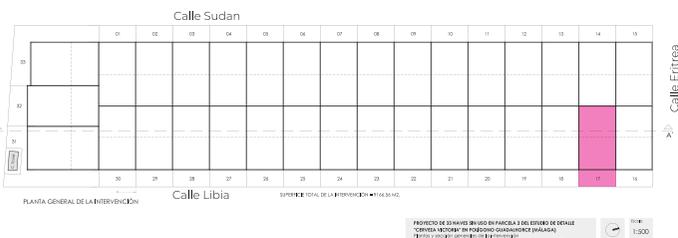


## Calle Libia NAVE N° 17

<b>SUPERFICIE DEL SOLAR</b>	<b>262,90 M<sup>2</sup></b>
<b>SUPERFICIE ÚTIL PLANTA BAJA</b>	<b>200,29 M<sup>2</sup></b>
<b>SUPERFICIE ÚTIL PLANTA ALTA</b>	<b>101,52 M<sup>2</sup></b>
<b>TOTAL SUPERFICIE ÚTIL</b>	<b>301,81 M<sup>2</sup></b>
<b>SUPERFICIE CONSTRUIDA PLANTA BAJA</b>	<b>207,90 M<sup>2</sup></b>
<b>SUPERFICIE CONSTRUIDA PLANTA ALTA</b>	<b>105,60 M<sup>2</sup></b>
<b>TOTAL SUPERFICIE CONSTRUIDA</b>	<b>313,50 M<sup>2</sup></b>
<b>TOTAL SUPERFICIE DESCUBIERTA</b>	<b>55,00 M<sup>2</sup></b>

Las superficies expresadas son aproximadas, pudiendo experimentar modificaciones por razones de índole técnica en el desarrollo de la ejecución de las obras.

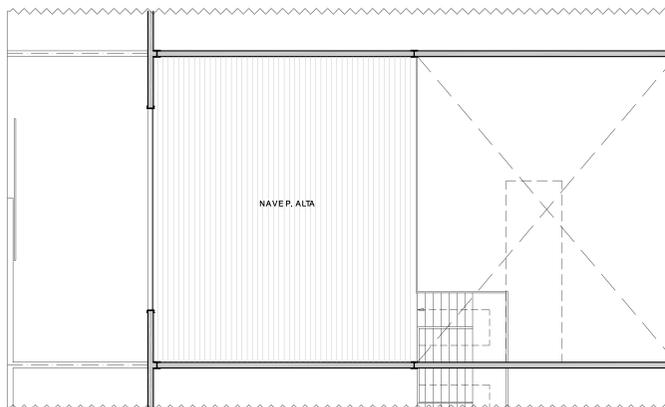


PLANTA PRIMERA

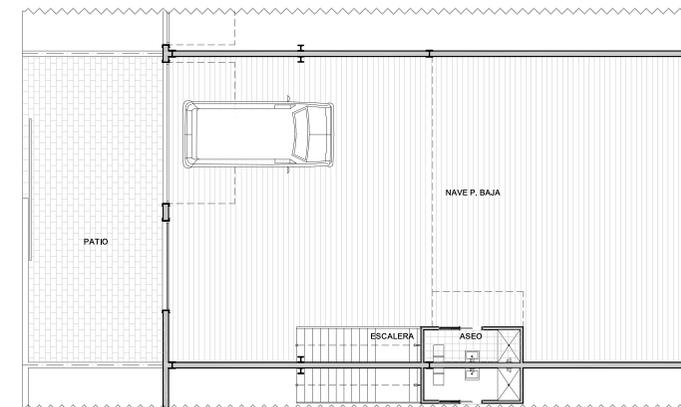

PLANTA BAJA


PROYECTO DE 33 NAVES SIN USO EN PARCELA 2 DEL ESTUDIO DE DETALLE  
"CERVEZA VICTORIA" EN POLÍGONO GUADALHORCE (MÁLAGA)  
Planta de distribución de las naves "N° 17 a N° 30"

Escala:  
1:150

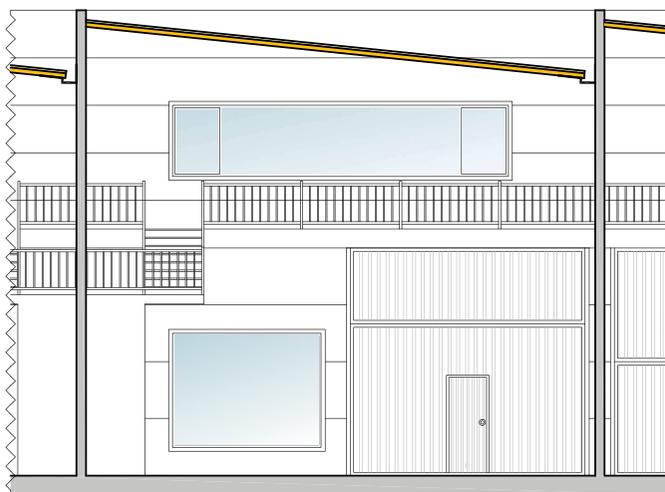

SECCIÓN TRANSVERSAL B - B'

Vista interior

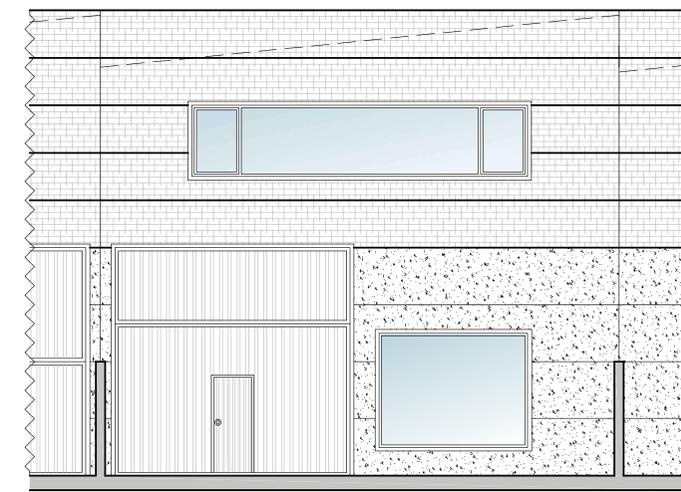

ALZADO ESTE

Vista exterior

PROYECTO DE 33 NAVES SIN USO EN PARCELA 2 DEL ESTUDIO DE DETALLE  
"CERVEZA VICTORIA" EN POLÍGONO GUADALHORCE (MÁLAGA)  
Sección y alzado de las naves "N° 17 a N° 30"

Escala:  
1:150

Promueve:



Financia:



Construye:




Comercializa:





# COMPLEJO ECO INDUSTRIAL VICTORIA

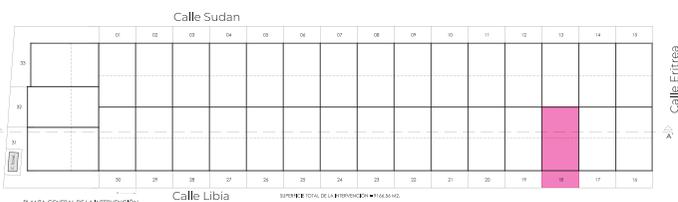


PROYECTO DE 33 NAVES SIN USO EN PARCELA 2 DEL ESTUDIO DE DETALLE  
"CERVEZA VICTORIA" EN POLÍGONO GUADALHORCE (MÁLAGA)  
Planta y sección de las naves "N° 17 a N° 30"


## Calle Libia NAVE N° 18

<b>SUPERFICIE DEL SOLAR</b>	<b>262,90 M<sup>2</sup></b>
<b>SUPERFICIE ÚTIL PLANTA BAJA</b>	<b>200,29 M<sup>2</sup></b>
<b>SUPERFICIE ÚTIL PLANTA ALTA</b>	<b>101,52 M<sup>2</sup></b>
<b>TOTAL SUPERFICIE ÚTIL</b>	<b>301,81 M<sup>2</sup></b>
<b>SUPERFICIE CONSTRUIDA PLANTA BAJA</b>	<b>207,90 M<sup>2</sup></b>
<b>SUPERFICIE CONSTRUIDA PLANTA ALTA</b>	<b>105,60 M<sup>2</sup></b>
<b>TOTAL SUPERFICIE CONSTRUIDA</b>	<b>313,50 M<sup>2</sup></b>
<b>TOTAL SUPERFICIE DESCUBIERTA</b>	<b>55,00 M<sup>2</sup></b>

Las superficies expresadas son aproximadas, pudiendo experimentar modificaciones por razones de índole técnica en el desarrollo de la ejecución de las obras.

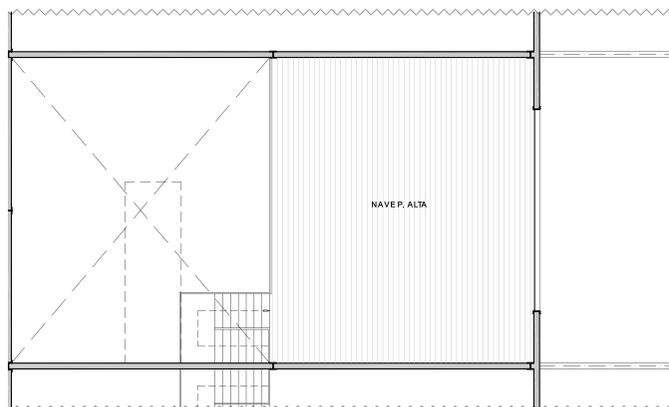


PLANTA PRIMERA

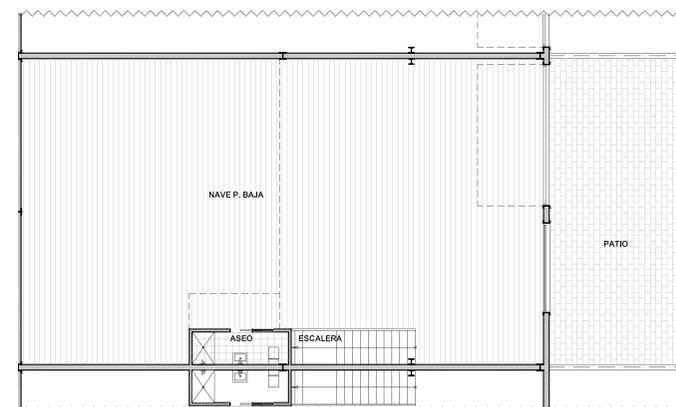

PLANTA BAJA


PROYECTO DE 33 NAVES SIN USO EN PARCELA 2 DEL ESTUDIO DE DETALLE  
"CERVEZA VICTORIA" EN POLÍGONO GUADALHORCE (MÁLAGA)  
Planta de distribución de las naves "N° 17 a N° 30"

Escala:  
1:150

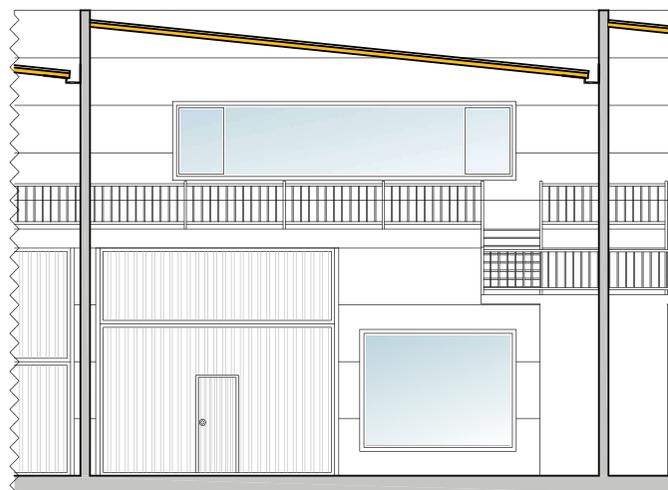

SECCIÓN TRANSVERSAL B - B'

Vista interior

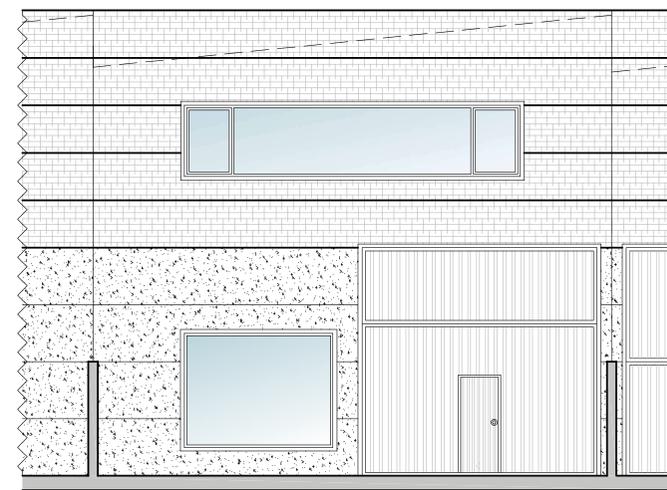

ALZADO ESTE

Vista exterior

PROYECTO DE 33 NAVES SIN USO EN PARCELA 2 DEL ESTUDIO DE DETALLE  
"CERVEZA VICTORIA" EN POLÍGONO GUADALHORCE (MÁLAGA)  
Sección y alzado de las naves "N° 17 a N° 30"

Escala:  
1:150

Promueve:



Financia:



Construye:




Comercializa:





# COMPLEJO ECO INDUSTRIAL VICTORIA

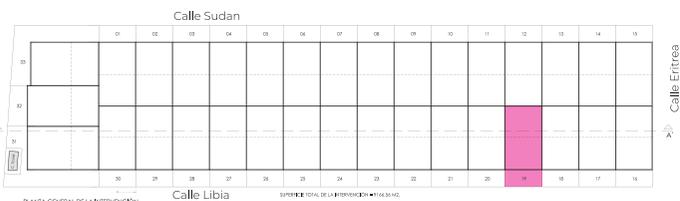


PROYECTO DE 33 NAVES SIN USO EN PARCELA 2 DEL ESTUDIO DE DETALLE  
"CERVEZA VICTORIA" EN POLÍGONO GUADALHORCE (MÁLAGA)  
Planta y sección transversal de la nave N° 19


## Calle Libia NAVE N° 19

<b>SUPERFICIE DEL SOLAR</b>	<b>262,90 M<sup>2</sup></b>
<b>SUPERFICIE ÚTIL PLANTA BAJA</b>	<b>200,29 M<sup>2</sup></b>
<b>SUPERFICIE ÚTIL PLANTA ALTA</b>	<b>101,52 M<sup>2</sup></b>
<b>TOTAL SUPERFICIE ÚTIL</b>	<b>301,81 M<sup>2</sup></b>
<b>SUPERFICIE CONSTRUIDA PLANTA BAJA</b>	<b>207,90 M<sup>2</sup></b>
<b>SUPERFICIE CONSTRUIDA PLANTA ALTA</b>	<b>105,60 M<sup>2</sup></b>
<b>TOTAL SUPERFICIE CONSTRUIDA</b>	<b>313,50 M<sup>2</sup></b>
<b>TOTAL SUPERFICIE DESCUBIERTA</b>	<b>55,00 M<sup>2</sup></b>

Las superficies expresadas son aproximadas, pudiendo experimentar modificaciones por razones de índole técnica en el desarrollo de la ejecución de las obras.

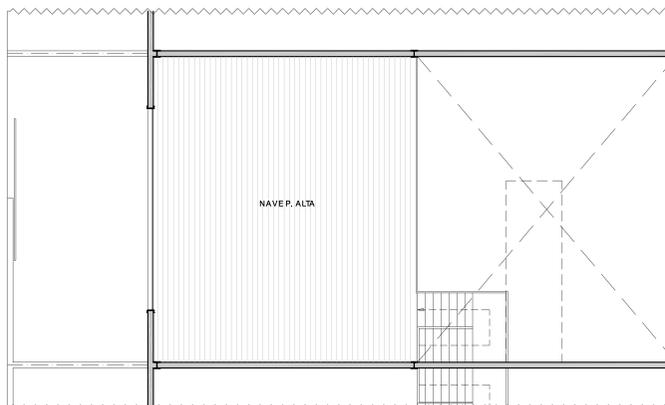


PLANTA PRIMERA

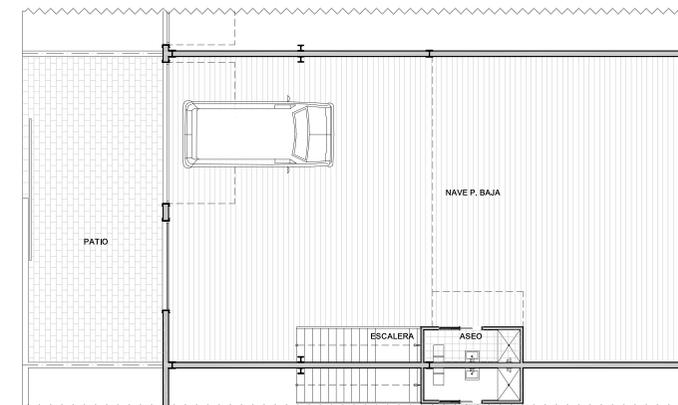

PLANTA BAJA


PROYECTO DE 33 NAVES SIN USO EN PARCELA 2 DEL ESTUDIO DE DETALLE  
"CERVEZA VICTORIA" EN POLÍGONO GUADALHORCE (MÁLAGA)  
Planta de distribución de las naves "N° 17 a N° 30"

Escala:  
1:150

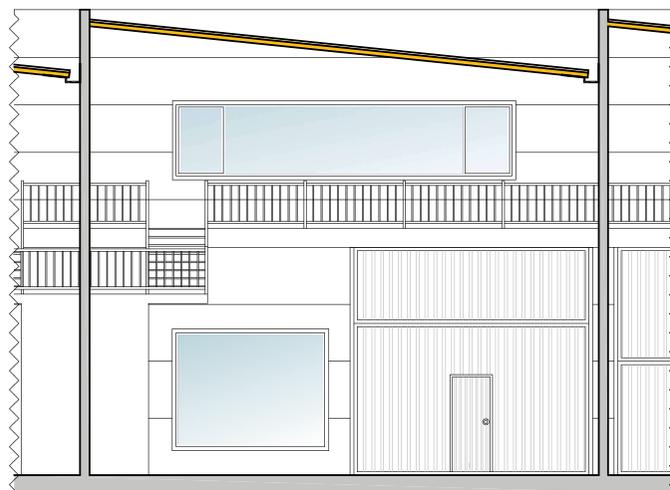

SECCIÓN TRANSVERSAL B - B'

Vista interior

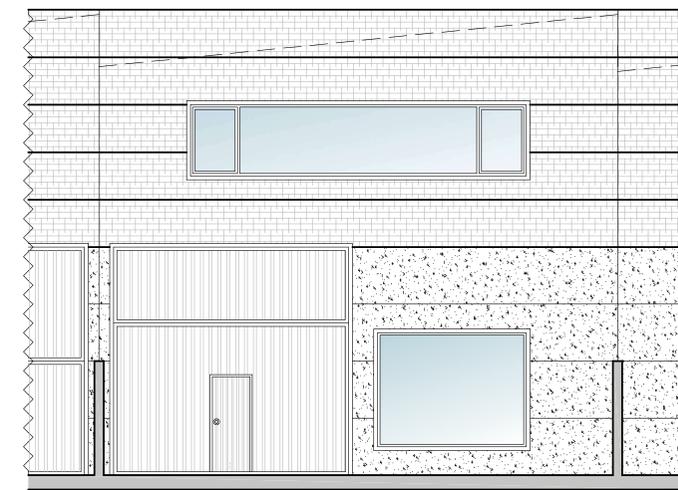

ALZADO ESTE

Vista exterior

PROYECTO DE 33 NAVES SIN USO EN PARCELA 2 DEL ESTUDIO DE DETALLE  
"CERVEZA VICTORIA" EN POLÍGONO GUADALHORCE (MÁLAGA)  
Sección y alzado de las naves "N° 17 a N° 30"

Escala:  
1:150

Promueve:



Financia:



Construye:




Comercializa:






# COMPLEJO ECO INDUSTRIAL VICTORIA

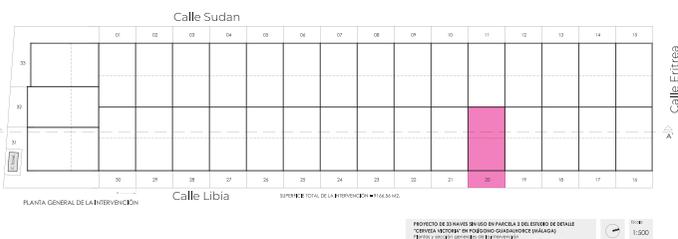


## Calle Libia NAVE N° 20

<b>SUPERFICIE DEL SOLAR</b>	<b>262,90 M<sup>2</sup></b>
<b>SUPERFICIE ÚTIL PLANTA BAJA</b>	<b>200,29 M<sup>2</sup></b>
<b>SUPERFICIE ÚTIL PLANTA ALTA</b>	<b>101,52 M<sup>2</sup></b>
<b>TOTAL SUPERFICIE ÚTIL</b>	<b>301,81 M<sup>2</sup></b>
<b>SUPERFICIE CONSTRUIDA PLANTA BAJA</b>	<b>207,90 M<sup>2</sup></b>
<b>SUPERFICIE CONSTRUIDA PLANTA ALTA</b>	<b>105,60 M<sup>2</sup></b>
<b>TOTAL SUPERFICIE CONSTRUIDA</b>	<b>313,50 M<sup>2</sup></b>
<b>TOTAL SUPERFICIE DESCUBIERTA</b>	<b>55,00 M<sup>2</sup></b>

Las superficies expresadas son aproximadas, pudiendo experimentar modificaciones por razones de índole técnica en el desarrollo de la ejecución de las obras.

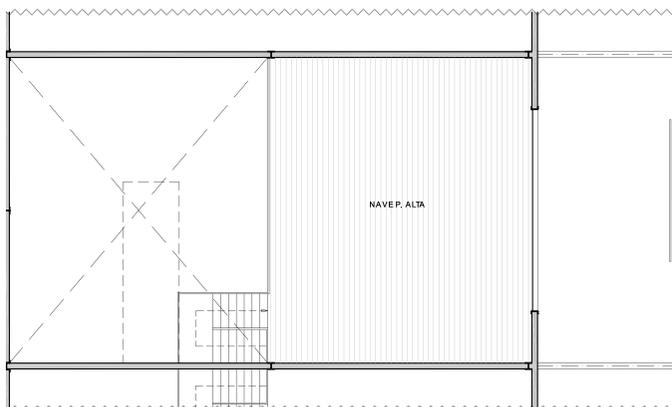


PLANTA PRIMERA

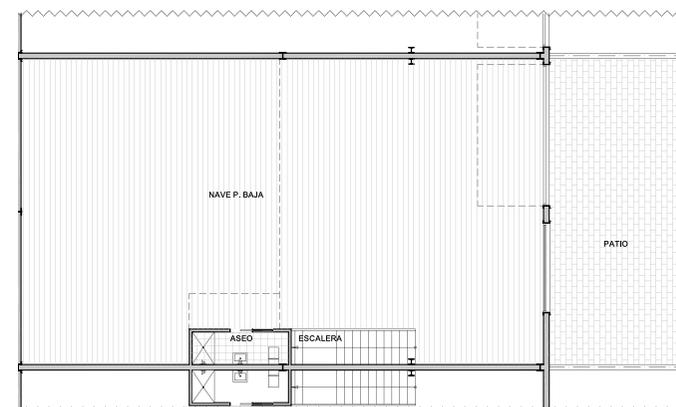

PLANTA BAJA


PROYECTO DE 33 NAVES SIN USO EN PARCELA 2 DEL ESTUDIO DE DETALLE  
"CERVEZA VICTORIA" EN POLÍGONO GUADALHORCE (MÁLAGA)  
Planta de distribución de las naves "N° 17 a N° 30"

Escala:  
1:150

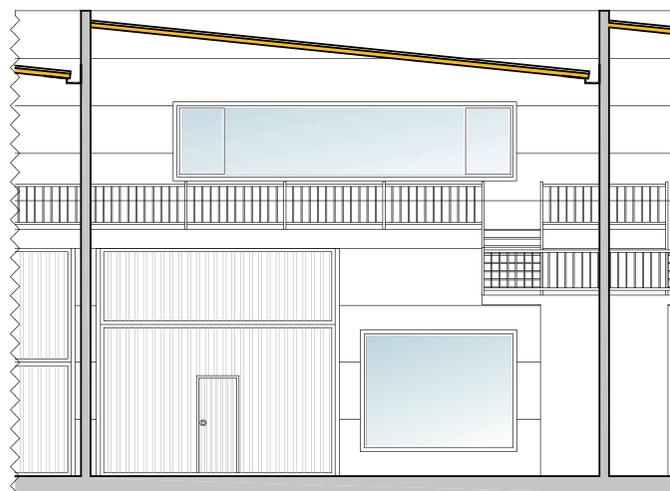

SECCIÓN TRANSVERSAL B - B'

Vista interior

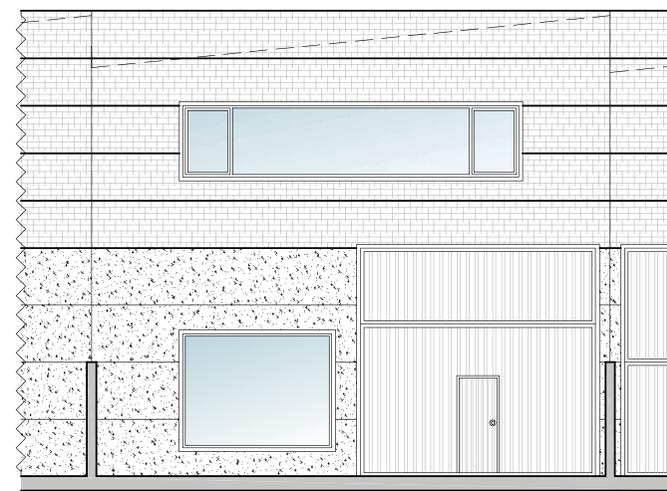

ALZADO ESTE

Vista exterior

PROYECTO DE 33 NAVES SIN USO EN PARCELA 2 DEL ESTUDIO DE DETALLE  
"CERVEZA VICTORIA" EN POLÍGONO GUADALHORCE (MÁLAGA)  
Sección y alzado de las naves "N° 17 a N° 30"

Escala:  
1:150

Promueve:



Financia:



Construye:




Comercializa:





# COMPLEJO ECO INDUSTRIAL VICTORIA

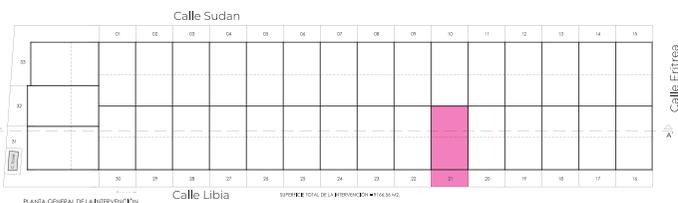


PROYECTO DE 33 NAVES SIN USO EN PARCELA 2 DEL ESTUDIO DE DETALLE  
"CERVEZA VICTORIA" EN POLÍGONO GUADALHORCE (MÁLAGA)  
Planta y alzado de las naves "N° 17 a N° 30"


## Calle Libia NAVE N° 21

SUPERFICIE DEL SOLAR	262,90 M <sup>2</sup>
SUPERFICIE ÚTIL PLANTA BAJA	200,29 M <sup>2</sup>
SUPERFICIE ÚTIL PLANTA ALTA	101,52 M <sup>2</sup>
<b>TOTAL SUPERFICIE ÚTIL</b>	<b>301,81 M<sup>2</sup></b>
SUPERFICIE CONSTRUIDA PLANTA BAJA	207,90 M <sup>2</sup>
SUPERFICIE CONSTRUIDA PLANTA ALTA	105,60 M <sup>2</sup>
<b>TOTAL SUPERFICIE CONSTRUIDA</b>	<b>313,50 M<sup>2</sup></b>
<b>TOTAL SUPERFICIE DESCUBIERTA</b>	<b>55,00 M<sup>2</sup></b>

Las superficies expresadas son aproximadas, pudiendo experimentar modificaciones por razones de índole técnica en el desarrollo de la ejecución de las obras.

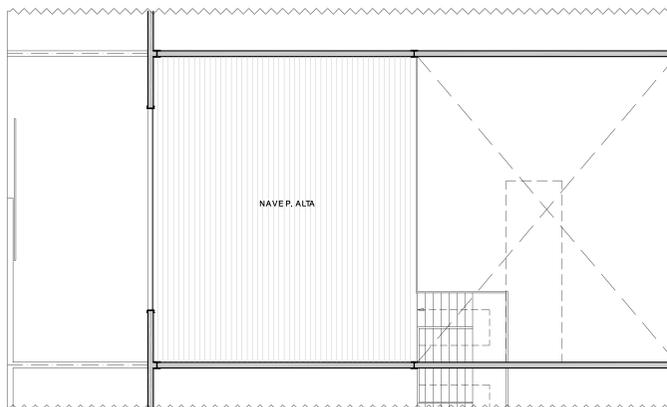


PLANTA PRIMERA

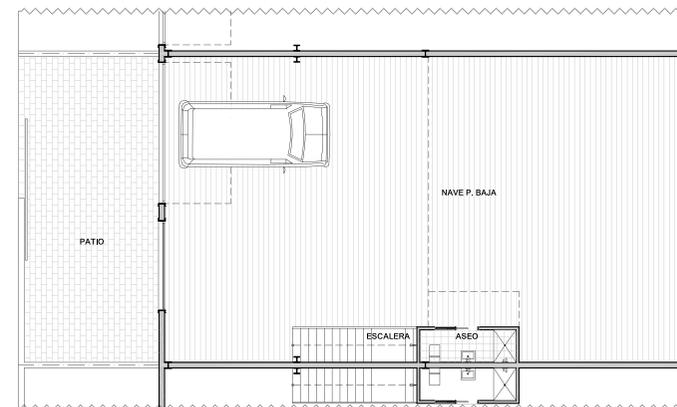


PLANTA BAJA

PROYECTO DE 33 NAVES SIN USO EN PARCELA 2 DEL ESTUDIO DE DETALLE  
"CERVEZA VICTORIA" EN POLÍGONO GUADALHORCE (MÁLAGA)  
Planta de distribución de las naves "N° 17 a N° 30"

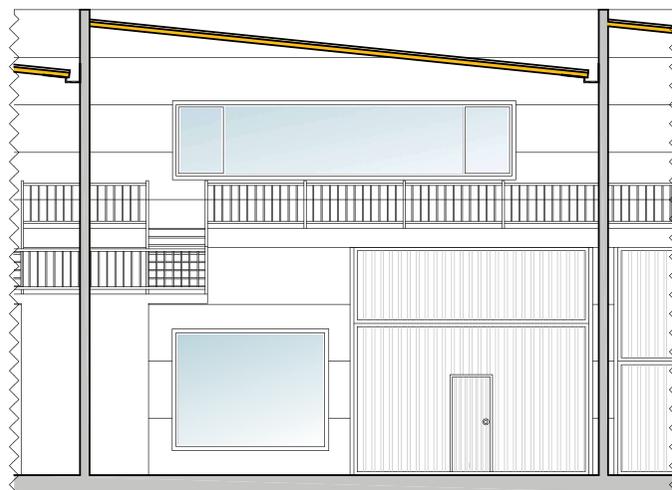

SECCIÓN TRANSVERSAL B - B'

Vista interior

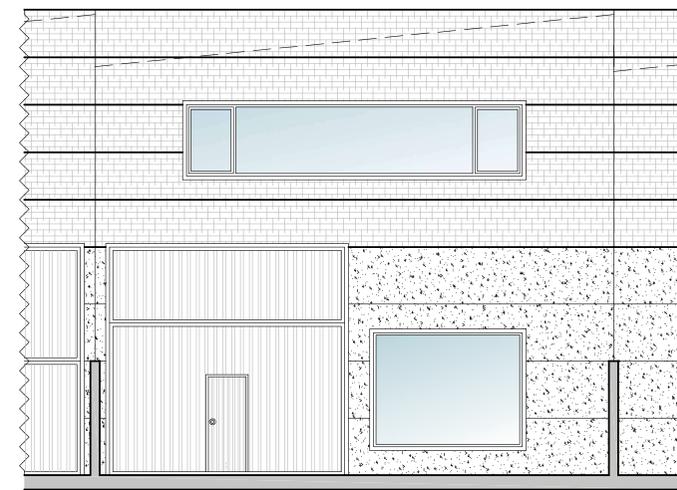

ALZADO ESTE

Vista exterior

PROYECTO DE 33 NAVES SIN USO EN PARCELA 2 DEL ESTUDIO DE DETALLE  
"CERVEZA VICTORIA" EN POLÍGONO GUADALHORCE (MÁLAGA)  
Sección y alzado de las naves "N° 17 a N° 30"



Promueve:



Financia:



Construye:




Comercializa:





# COMPLEJO ECO INDUSTRIAL VICTORIA

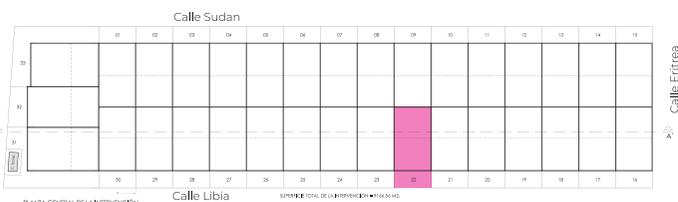


PROYECTO DE 33 NAVES SIN USO EN PARCELA 2 DEL ESTUDIO DE DETALLE  
"CERVEZA VICTORIA" EN POLÍGONO GUADALHORCE (MÁLAGA)  
Planta y alzado de las naves "N° 17 a N° 30"


## Calle Libia NAVE N° 22

<b>SUPERFICIE DEL SOLAR</b>	<b>262,90 M<sup>2</sup></b>
<b>SUPERFICIE ÚTIL PLANTA BAJA</b>	<b>200,29 M<sup>2</sup></b>
<b>SUPERFICIE ÚTIL PLANTA ALTA</b>	<b>101,52 M<sup>2</sup></b>
<b>TOTAL SUPERFICIE ÚTIL</b>	<b>301,81 M<sup>2</sup></b>
<b>SUPERFICIE CONSTRUIDA PLANTA BAJA</b>	<b>207,90 M<sup>2</sup></b>
<b>SUPERFICIE CONSTRUIDA PLANTA ALTA</b>	<b>105,60 M<sup>2</sup></b>
<b>TOTAL SUPERFICIE CONSTRUIDA</b>	<b>313,50 M<sup>2</sup></b>
<b>TOTAL SUPERFICIE DESCUBIERTA</b>	<b>55,00 M<sup>2</sup></b>

Las superficies expresadas son aproximadas, pudiendo experimentar modificaciones por razones de índole técnica en el desarrollo de la ejecución de las obras.

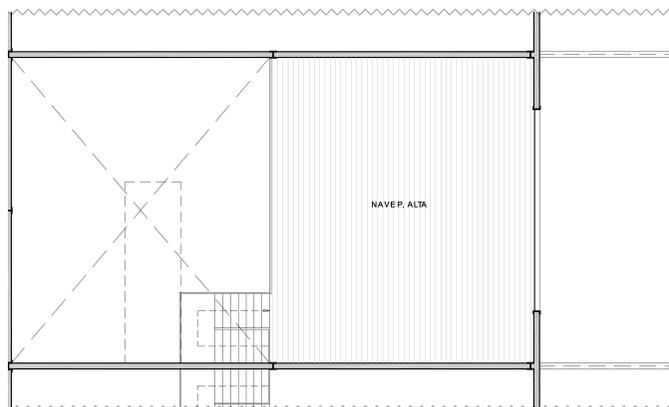


PLANTA PRIMERA

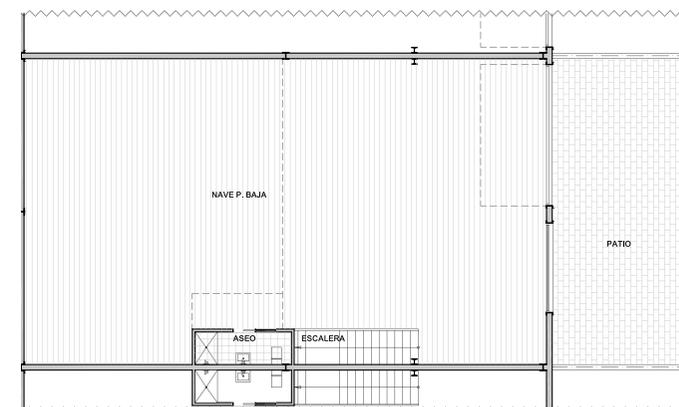

PLANTA BAJA


PROYECTO DE 33 NAVES SIN USO EN PARCELA 2 DEL ESTUDIO DE DETALLE  
"CERVEZA VICTORIA" EN POLÍGONO GUADALHORCE (MÁLAGA)  
Planta de distribución de las naves "N° 17 a N° 30"

Escala:  
1:150

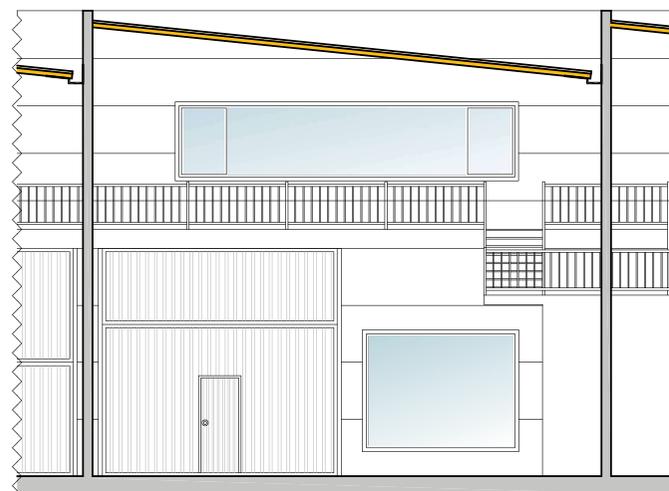

SECCIÓN TRANSVERSAL B - B'

Vista interior

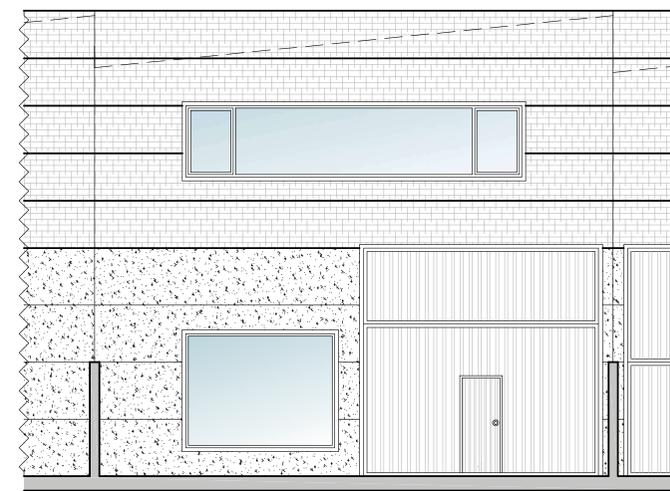

ALZADO ESTE

Vista exterior

PROYECTO DE 33 NAVES SIN USO EN PARCELA 2 DEL ESTUDIO DE DETALLE  
"CERVEZA VICTORIA" EN POLÍGONO GUADALHORCE (MÁLAGA)  
Sección y alzado de las naves "N° 17 a N° 30"

Escala:  
1:150

Promueve:



Financia:



Construye:




Comercializa:






# COMPLEJO ECO INDUSTRIAL VICTORIA

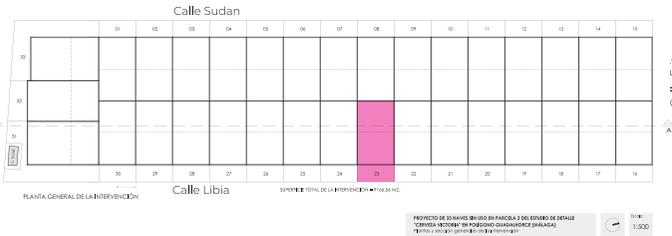


## Calle Libia NAVE N° 23

<b>SUPERFICIE DEL SOLAR</b>	<b>262,90 M<sup>2</sup></b>
<b>SUPERFICIE ÚTIL PLANTA BAJA</b>	<b>200,29 M<sup>2</sup></b>
<b>SUPERFICIE ÚTIL PLANTA ALTA</b>	<b>101,52 M<sup>2</sup></b>
<b>TOTAL SUPERFICIE ÚTIL</b>	<b>301,81 M<sup>2</sup></b>
<b>SUPERFICIE CONSTRUIDA PLANTA BAJA</b>	<b>207,90 M<sup>2</sup></b>
<b>SUPERFICIE CONSTRUIDA PLANTA ALTA</b>	<b>105,60 M<sup>2</sup></b>
<b>TOTAL SUPERFICIE CONSTRUIDA</b>	<b>313,50 M<sup>2</sup></b>
<b>TOTAL SUPERFICIE DESCUBIERTA</b>	<b>55,00 M<sup>2</sup></b>

Las superficies expresadas son aproximadas, pudiendo experimentar modificaciones por razones de índole técnica en el desarrollo de la ejecución de las obras.

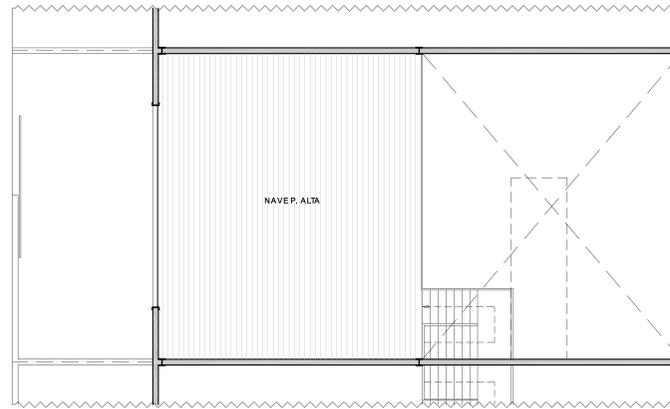


PLANTA PRIMERA

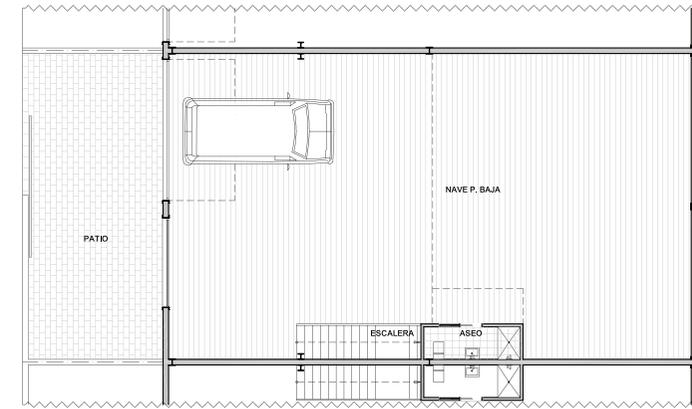

PLANTA BAJA


PROYECTO DE 33 NAVES SIN USO EN PARCELA 2 DEL ESTUDIO DE DETALLE  
"CERVEZA VICTORIA" EN POLÍGONO GUADALHORCE (MÁLAGA)  
Planta de distribución de las naves "N° 17 a N° 30"

Escala:  
1:150

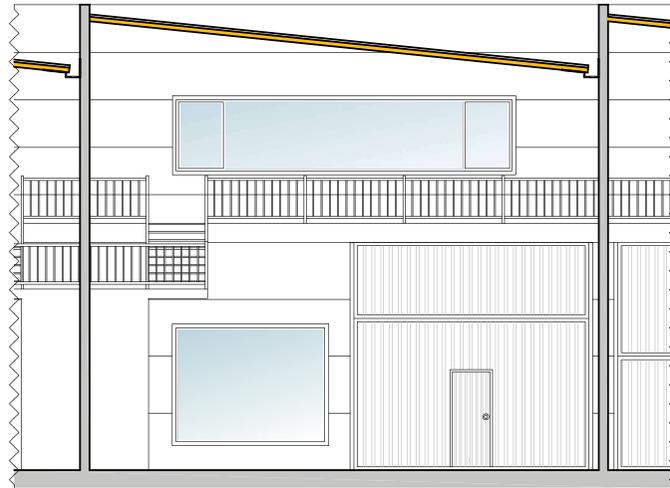

SECCIÓN TRANSVERSAL B - B'

Vista interior

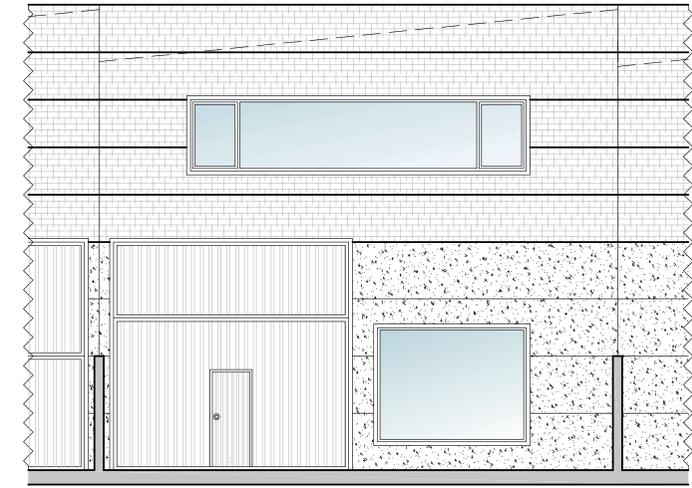

ALZADO ESTE

Vista exterior

PROYECTO DE 33 NAVES SIN USO EN PARCELA 2 DEL ESTUDIO DE DETALLE  
"CERVEZA VICTORIA" EN POLÍGONO GUADALHORCE (MÁLAGA)  
Sección y alzado de las naves "N° 17 a N° 30"

Escala:  
1:150

Promueve:



Financia:



Construye:




Comercializa:






# COMPLEJO ECO INDUSTRIAL VICTORIA

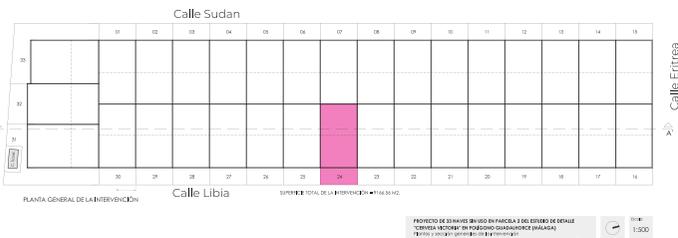


## Calle Libia NAVE N° 24

<b>SUPERFICIE DEL SOLAR</b>	<b>262,90 M<sup>2</sup></b>
<b>SUPERFICIE ÚTIL PLANTA BAJA</b>	<b>200,29 M<sup>2</sup></b>
<b>SUPERFICIE ÚTIL PLANTA ALTA</b>	<b>101,52 M<sup>2</sup></b>
<b>TOTAL SUPERFICIE ÚTIL</b>	<b>301,81 M<sup>2</sup></b>
<b>SUPERFICIE CONSTRUIDA PLANTA BAJA</b>	<b>207,90 M<sup>2</sup></b>
<b>SUPERFICIE CONSTRUIDA PLANTA ALTA</b>	<b>105,60 M<sup>2</sup></b>
<b>TOTAL SUPERFICIE CONSTRUIDA</b>	<b>313,50 M<sup>2</sup></b>
<b>TOTAL SUPERFICIE DESCUBIERTA</b>	<b>55,00 M<sup>2</sup></b>

Las superficies expresadas son aproximadas, pudiendo experimentar modificaciones por razones de índole técnica en el desarrollo de la ejecución de las obras.

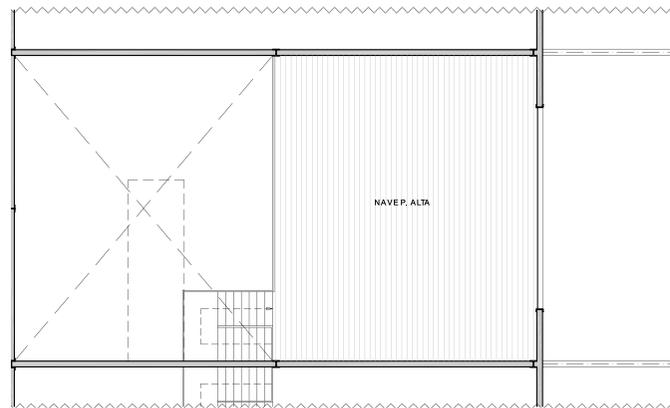


PLANTA PRIMERA

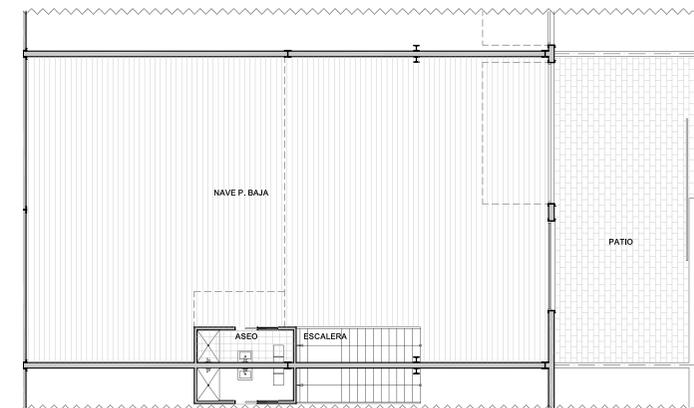

PLANTA BAJA


PROYECTO DE 33 NAVES SIN USO EN PARCELA 2 DEL ESTUDIO DE DETALLE  
"CERVEZA VICTORIA" EN POLÍGONO GUADALHORCE (MÁLAGA)  
Planta de distribución de las naves "N° 17 a N° 30"

Escala:  
1:150

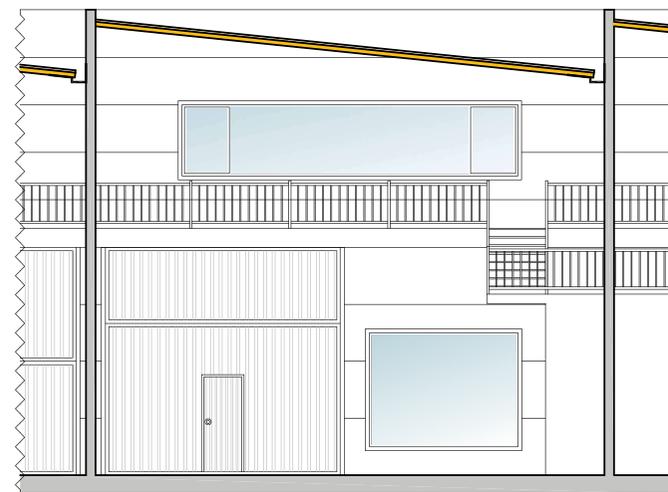

SECCIÓN TRANSVERSAL B - B'

Vista interior

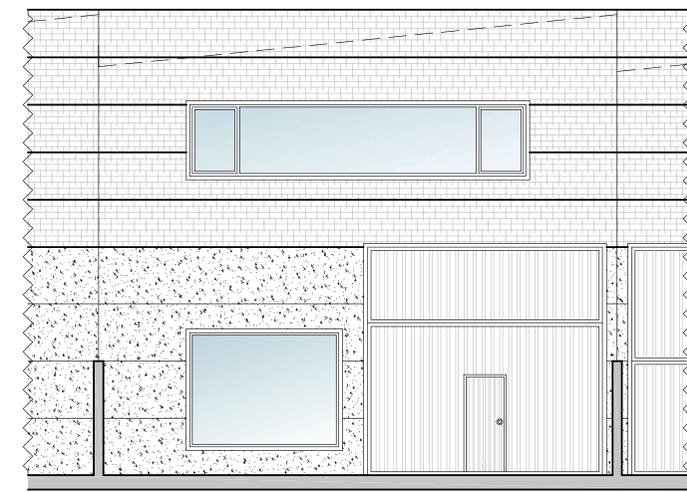

ALZADO ESTE

Vista exterior

PROYECTO DE 33 NAVES SIN USO EN PARCELA 2 DEL ESTUDIO DE DETALLE  
"CERVEZA VICTORIA" EN POLÍGONO GUADALHORCE (MÁLAGA)  
Sección y alzado de las naves "N° 17 a N° 30"

Escala:  
1:150

Promueve:



Financia:



Construye:




Comercializa:





# COMPLEJO **ECO** INDUSTRIAL VICTORIA

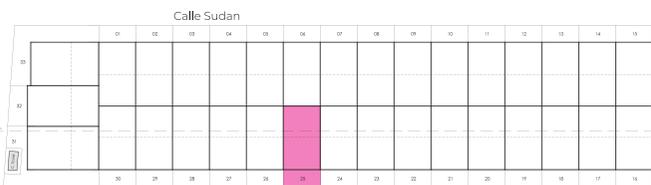


PROYECTO DE 33 NAVES SIN USO EN PARCELA 2 DEL ESTUDIO DE DETALLE  
"CERVEZA VICTORIA" EN POLÍGONO GUADALHORCE (MÁLAGA)  
Planta y alzado de las naves "N° 17 a N° 30"


## Calle Libia NAVE N° 25

<b>SUPERFICIE DEL SOLAR</b>	<b>262,90 M<sup>2</sup></b>
<b>SUPERFICIE ÚTIL PLANTA BAJA</b>	<b>200,29 M<sup>2</sup></b>
<b>SUPERFICIE ÚTIL PLANTA ALTA</b>	<b>101,52 M<sup>2</sup></b>
<b>TOTAL SUPERFICIE ÚTIL</b>	<b>301,81 M<sup>2</sup></b>
<b>SUPERFICIE CONSTRUIDA PLANTA BAJA</b>	<b>207,90 M<sup>2</sup></b>
<b>SUPERFICIE CONSTRUIDA PLANTA ALTA</b>	<b>105,60 M<sup>2</sup></b>
<b>TOTAL SUPERFICIE CONSTRUIDA</b>	<b>313,50 M<sup>2</sup></b>
<b>TOTAL SUPERFICIE DESCUBIERTA</b>	<b>55,00 M<sup>2</sup></b>

Las superficies expresadas son aproximadas, pudiendo experimentar modificaciones por razones de índole técnica en el desarrollo de la ejecución de las obras.

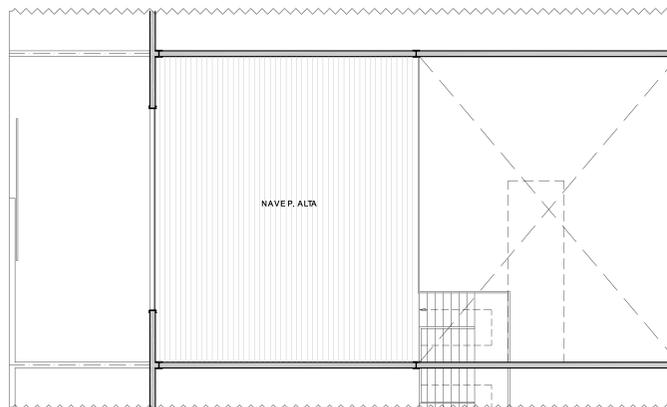


PLANTA PRIMERA

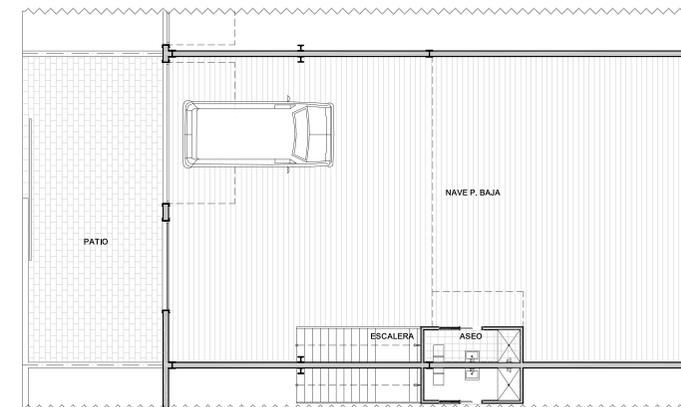

PLANTA BAJA


PROYECTO DE 33 NAVES SIN USO EN PARCELA 2 DEL ESTUDIO DE DETALLE  
"CERVEZA VICTORIA" EN POLÍGONO GUADALHORCE (MÁLAGA)  
Planta de distribución de las naves "N° 17 a N° 30"

Escala:  
**1:150**

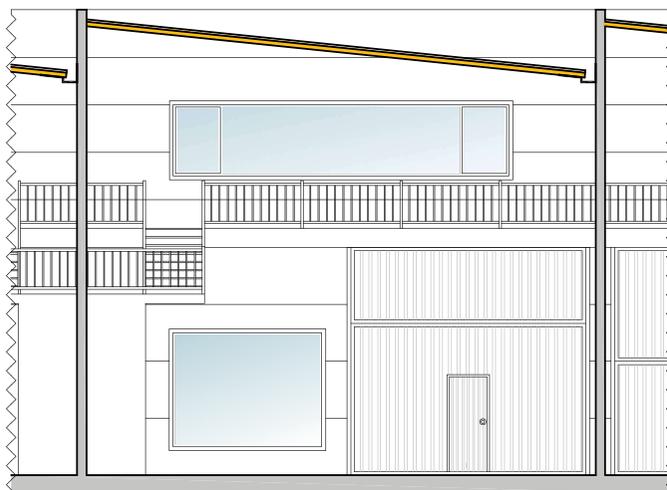

SECCIÓN TRANSVERSAL B - B'

Vista interior

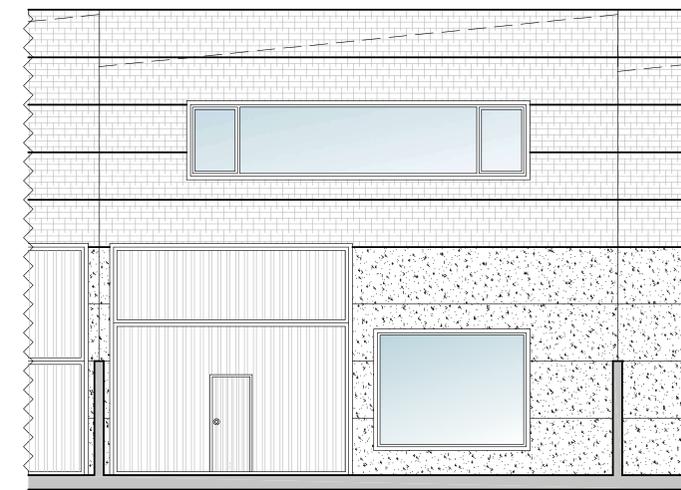

ALZADO ESTE

Vista exterior

PROYECTO DE 33 NAVES SIN USO EN PARCELA 2 DEL ESTUDIO DE DETALLE  
"CERVEZA VICTORIA" EN POLÍGONO GUADALHORCE (MÁLAGA)  
Sección y alzado de las naves "N° 17 a N° 30"

Escala:  
**1:150**

Promueve:



Financia:



Construye:




Comercializa:





# COMPLEJO ECO INDUSTRIAL VICTORIA

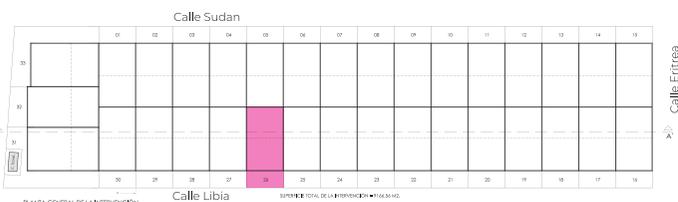


PROYECTO DE 33 NAVES SIN USO EN PARCELA 2 DEL ESTUDIO DE DETALLE  
"CERVEZA VICTORIA" EN POLÍGONO GUADALHORCE (MÁLAGA)  
Renta y gestión de inmuebles de alta rentabilidad


## Calle Libia NAVE N° 26

<b>SUPERFICIE DEL SOLAR</b>	<b>262,90 M<sup>2</sup></b>
<b>SUPERFICIE ÚTIL PLANTA BAJA</b>	<b>200,29 M<sup>2</sup></b>
<b>SUPERFICIE ÚTIL PLANTA ALTA</b>	<b>101,52 M<sup>2</sup></b>
<b>TOTAL SUPERFICIE ÚTIL</b>	<b>301,81 M<sup>2</sup></b>
<b>SUPERFICIE CONSTRUIDA PLANTA BAJA</b>	<b>207,90 M<sup>2</sup></b>
<b>SUPERFICIE CONSTRUIDA PLANTA ALTA</b>	<b>105,60 M<sup>2</sup></b>
<b>TOTAL SUPERFICIE CONSTRUIDA</b>	<b>313,50 M<sup>2</sup></b>
<b>TOTAL SUPERFICIE DESCUBIERTA</b>	<b>55,00 M<sup>2</sup></b>

Las superficies expresadas son aproximadas, pudiendo experimentar modificaciones por razones de índole técnica en el desarrollo de la ejecución de las obras.

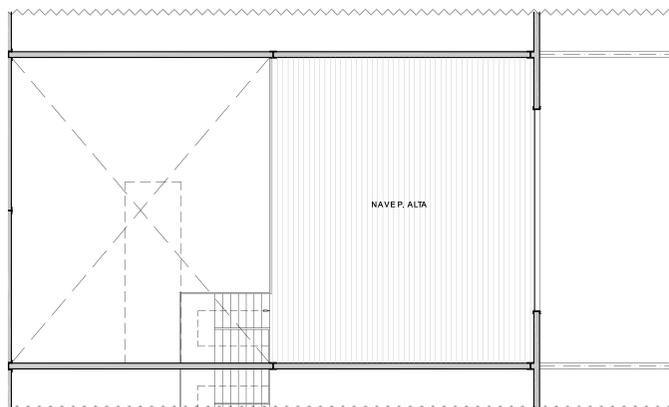


PLANTA PRIMERA

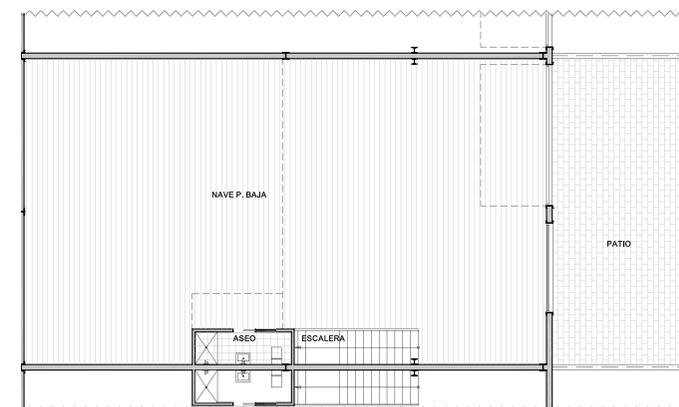

PLANTA BAJA


PROYECTO DE 33 NAVES SIN USO EN PARCELA 2 DEL ESTUDIO DE DETALLE  
"CERVEZA VICTORIA" EN POLÍGONO GUADALHORCE (MÁLAGA)  
Planta de distribución de las naves "N° 17 a N° 30"

Escala:  
1:150

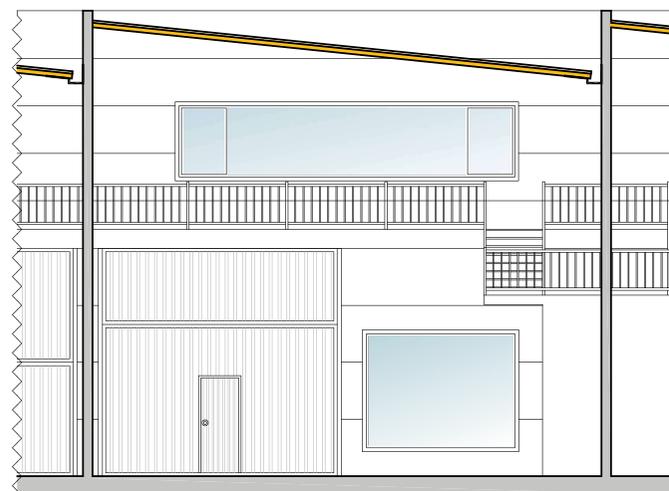

SECCIÓN TRANSVERSAL B - B'

Vista interior

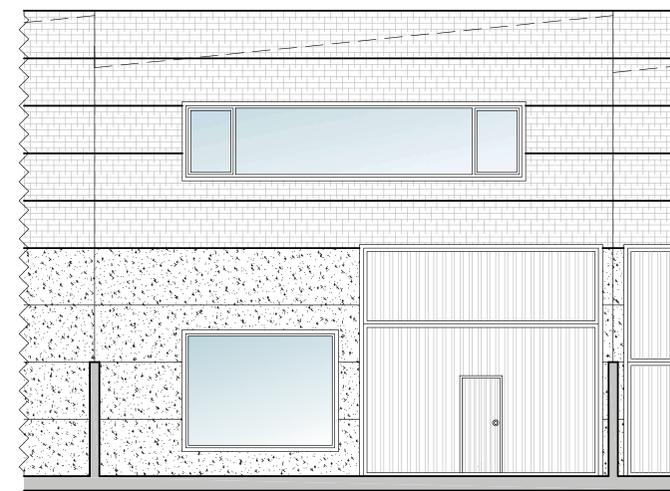

ALZADO ESTE

Vista exterior

PROYECTO DE 33 NAVES SIN USO EN PARCELA 2 DEL ESTUDIO DE DETALLE  
"CERVEZA VICTORIA" EN POLÍGONO GUADALHORCE (MÁLAGA)  
Sección y alzado de las naves "N° 17 a N° 30"

Escala:  
1:150

Promueve:



Financia:



Construye:




Comercializa:





# COMPLEJO ECO INDUSTRIAL VICTORIA

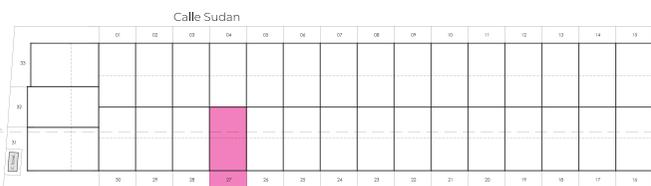


PROYECTO DE 33 NAVES SIN USO EN PARCELA 2 DEL ESTUDIO DE DETALLE  
"CERVEZA VICTORIA" EN POLÍGONO GUADALHORCE (MÁLAGA)  
Planta y alzado de las naves "N° 17 a N° 30"


## Calle Libia NAVE N° 27

<b>SUPERFICIE DEL SOLAR</b>	<b>262,90 M<sup>2</sup></b>
<b>SUPERFICIE ÚTIL PLANTA BAJA</b>	<b>200,29 M<sup>2</sup></b>
<b>SUPERFICIE ÚTIL PLANTA ALTA</b>	<b>101,52 M<sup>2</sup></b>
<b>TOTAL SUPERFICIE ÚTIL</b>	<b>301,81 M<sup>2</sup></b>
<b>SUPERFICIE CONSTRUIDA PLANTA BAJA</b>	<b>207,90 M<sup>2</sup></b>
<b>SUPERFICIE CONSTRUIDA PLANTA ALTA</b>	<b>105,60 M<sup>2</sup></b>
<b>TOTAL SUPERFICIE CONSTRUIDA</b>	<b>313,50 M<sup>2</sup></b>
<b>TOTAL SUPERFICIE DESCUBIERTA</b>	<b>55,00 M<sup>2</sup></b>

Las superficies expresadas son aproximadas, pudiendo experimentar modificaciones por razones de índole técnica en el desarrollo de la ejecución de las obras.

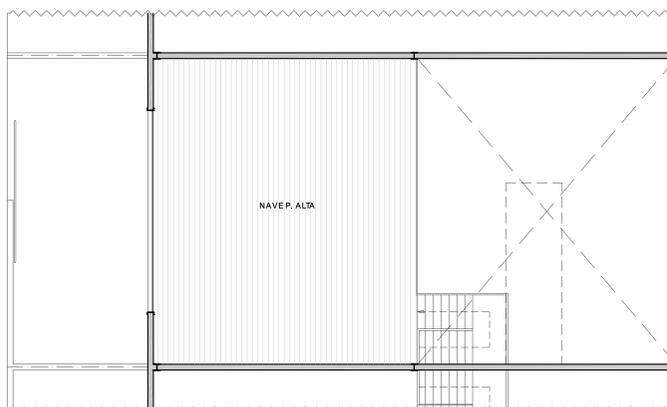


PLANTA PRIMERA

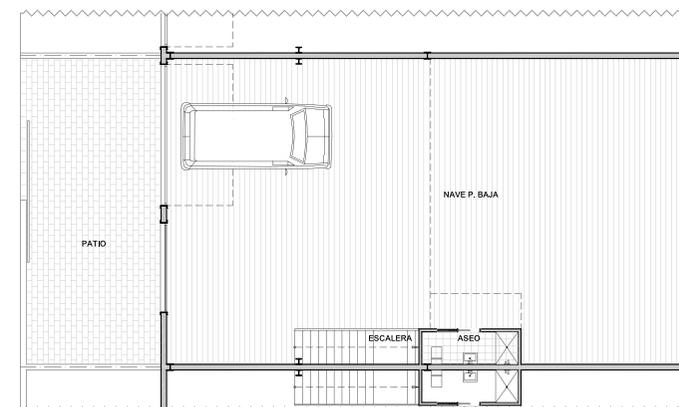

PLANTA BAJA


PROYECTO DE 33 NAVES SIN USO EN PARCELA 2 DEL ESTUDIO DE DETALLE  
"CERVEZA VICTORIA" EN POLÍGONO GUADALHORCE (MÁLAGA)  
Planta de distribución de las naves "N° 17 a N° 30"

Escala:  
1:150

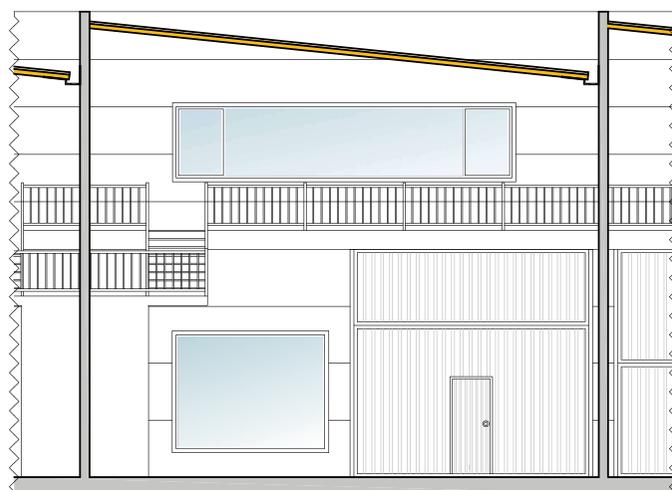

SECCIÓN TRANSVERSAL B - B'

Vista interior

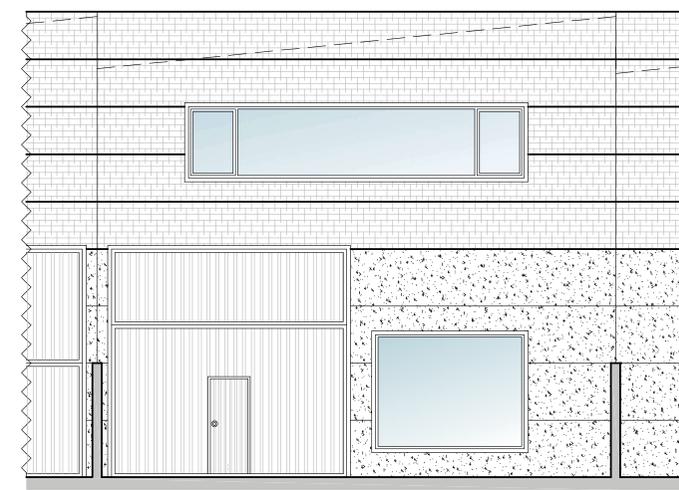

ALZADO ESTE

Vista exterior

PROYECTO DE 33 NAVES SIN USO EN PARCELA 2 DEL ESTUDIO DE DETALLE  
"CERVEZA VICTORIA" EN POLÍGONO GUADALHORCE (MÁLAGA)  
Sección y alzado de las naves "N° 17 a N° 30"

Escala:  
1:150

Promueve:



Financia:



Construye:




Comercializa:





# COMPLEJO ECO INDUSTRIAL VICTORIA

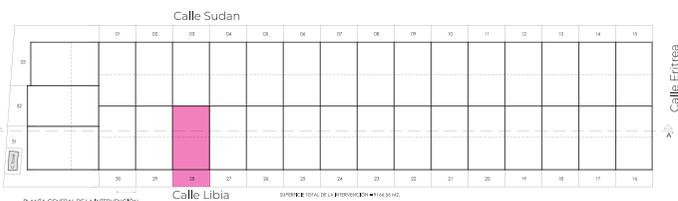


PROYECTO DE 33 NAVES SIN USO EN PARCELA 2 DEL ESTUDIO DE DETALLE  
"CERVEZA VICTORIA" EN POLÍGONO GUADALHORCE (MÁLAGA)  
BARRIO Y LOCALIZACIÓN DEL N.º 17 A N.º 30


## Calle Libia NAVE N.º 28

<b>SUPERFICIE DEL SOLAR</b>	<b>262,90 M<sup>2</sup></b>
<b>SUPERFICIE ÚTIL PLANTA BAJA</b>	<b>200,29 M<sup>2</sup></b>
<b>SUPERFICIE ÚTIL PLANTA ALTA</b>	<b>101,52 M<sup>2</sup></b>
<b>TOTAL SUPERFICIE ÚTIL</b>	<b>301,81 M<sup>2</sup></b>
<b>SUPERFICIE CONSTRUIDA PLANTA BAJA</b>	<b>207,90 M<sup>2</sup></b>
<b>SUPERFICIE CONSTRUIDA PLANTA ALTA</b>	<b>105,60 M<sup>2</sup></b>
<b>TOTAL SUPERFICIE CONSTRUIDA</b>	<b>313,50 M<sup>2</sup></b>
<b>TOTAL SUPERFICIE DESCUBIERTA</b>	<b>55,00 M<sup>2</sup></b>

Las superficies expresadas son aproximadas, pudiendo experimentar modificaciones por razones de índole técnica en el desarrollo de la ejecución de las obras.

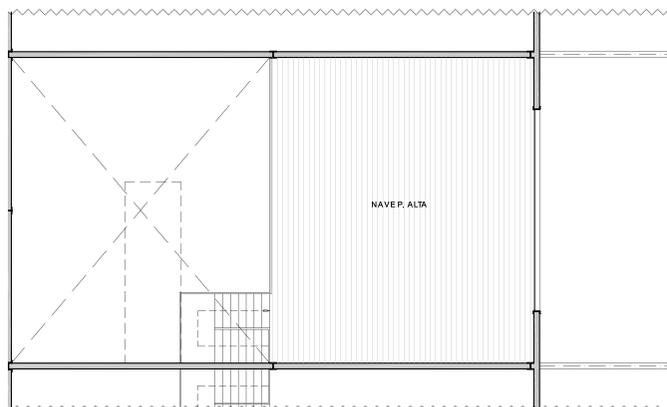


PLANTA PRIMERA

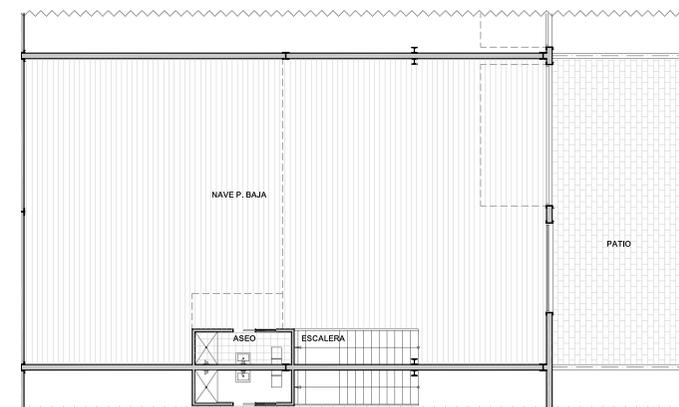

PLANTA BAJA


PROYECTO DE 33 NAVES SIN USO EN PARCELA 2 DEL ESTUDIO DE DETALLE  
"CERVEZA VICTORIA" EN POLÍGONO GUADALHORCE (MÁLAGA)  
Planta de distribución de las naves "N.º 17 a N.º 30"

Escala:  
1:150

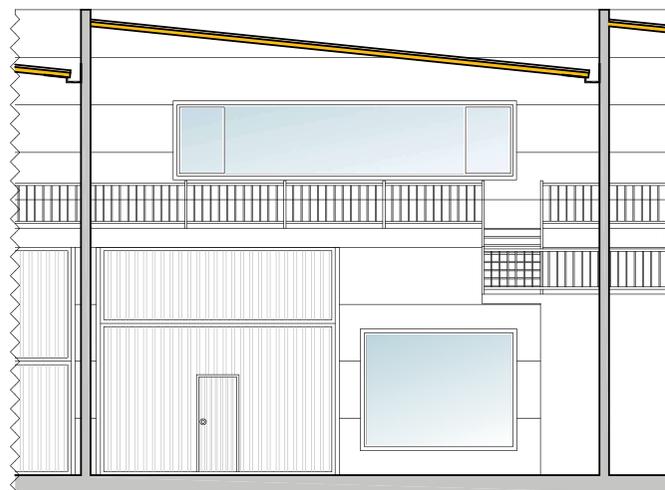

SECCIÓN TRANSVERSAL B - B'

Vista interior

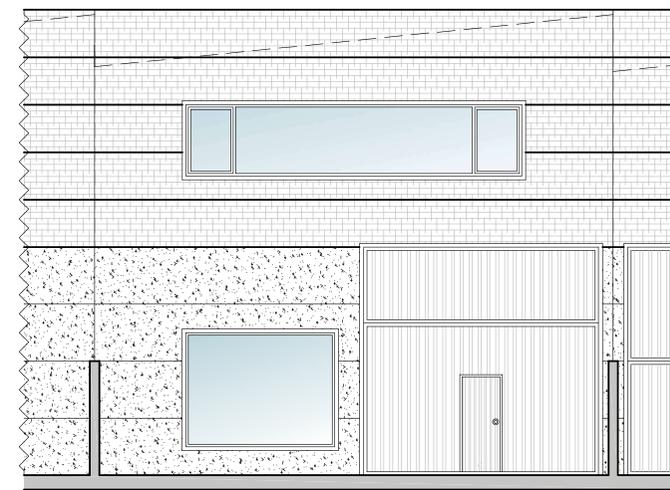

ALZADO ESTE

Vista exterior

PROYECTO DE 33 NAVES SIN USO EN PARCELA 2 DEL ESTUDIO DE DETALLE  
"CERVEZA VICTORIA" EN POLÍGONO GUADALHORCE (MÁLAGA)  
Sección y alzado de las naves "N.º 17 a N.º 30"

Escala:  
1:150

Promueve:



Financia:



Construye:




Comercializa:





# COMPLEJO ECO INDUSTRIAL VICTORIA

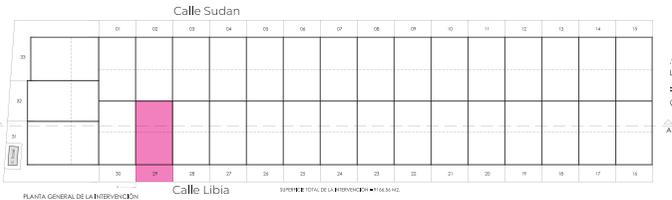


PROYECTO DE 33 NAVES SIN USO EN PARCELA 2 DEL ESTUDIO DE DETALLE  
"CERVEZA VICTORIA" EN POLÍGONO GUADALHORCE (MÁLAGA)  
Planta y alzado de las naves "N° 17 a N° 30"


## Calle Libia NAVE N° 29

<b>SUPERFICIE DEL SOLAR</b>	<b>262,90 M<sup>2</sup></b>
<b>SUPERFICIE ÚTIL PLANTA BAJA</b>	<b>200,29 M<sup>2</sup></b>
<b>SUPERFICIE ÚTIL PLANTA ALTA</b>	<b>101,52 M<sup>2</sup></b>
<b>TOTAL SUPERFICIE ÚTIL</b>	<b>301,81 M<sup>2</sup></b>
<b>SUPERFICIE CONSTRUIDA PLANTA BAJA</b>	<b>207,90 M<sup>2</sup></b>
<b>SUPERFICIE CONSTRUIDA PLANTA ALTA</b>	<b>105,60 M<sup>2</sup></b>
<b>TOTAL SUPERFICIE CONSTRUIDA</b>	<b>313,50 M<sup>2</sup></b>
<b>TOTAL SUPERFICIE DESCUBIERTA</b>	<b>55,00 M<sup>2</sup></b>

Las superficies expresadas son aproximadas, pudiendo experimentar modificaciones por razones de índole técnica en el desarrollo de la ejecución de las obras.

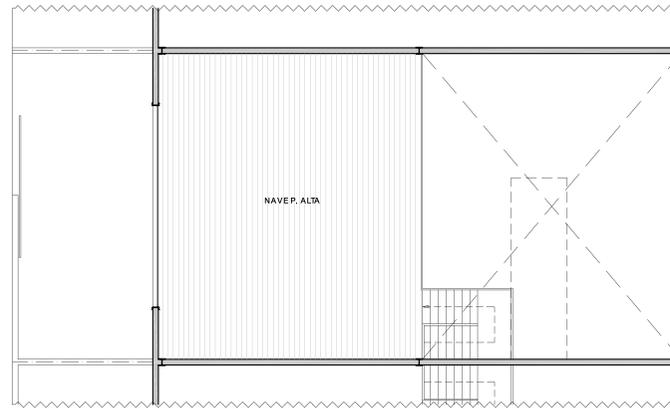


PLANTA PRIMERA

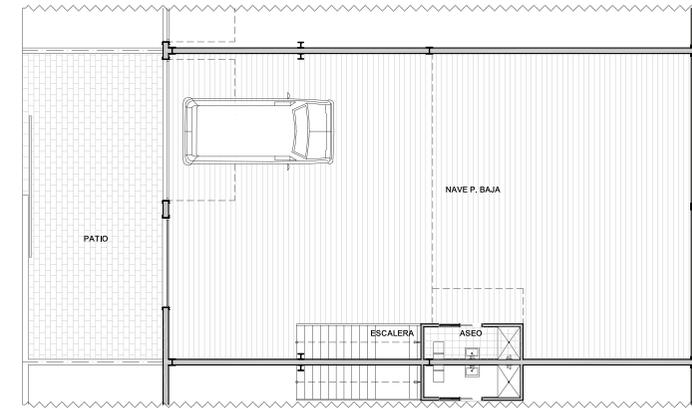

PLANTA BAJA


PROYECTO DE 33 NAVES SIN USO EN PARCELA 2 DEL ESTUDIO DE DETALLE  
"CERVEZA VICTORIA" EN POLÍGONO GUADALHORCE (MÁLAGA)  
Planta de distribución de las naves "N° 17 a N° 30"

Escala:  
1:150

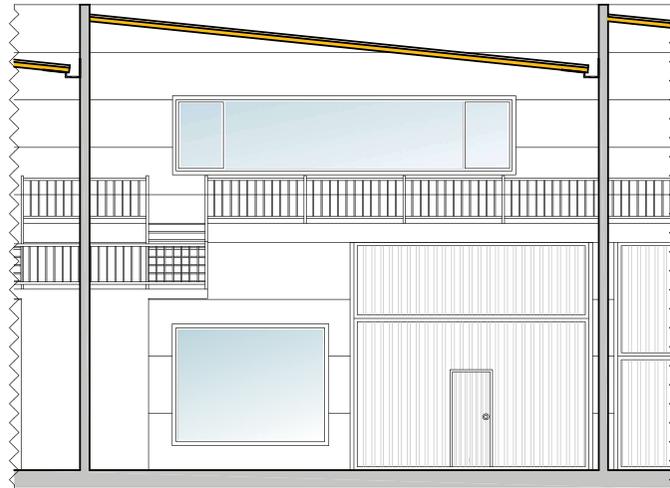

SECCIÓN TRANSVERSAL B - B'

Vista interior

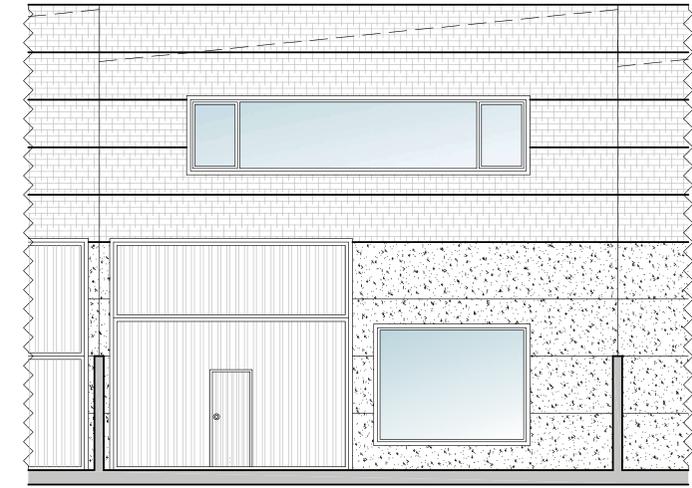

ALZADO ESTE

Vista exterior

PROYECTO DE 33 NAVES SIN USO EN PARCELA 2 DEL ESTUDIO DE DETALLE  
"CERVEZA VICTORIA" EN POLÍGONO GUADALHORCE (MÁLAGA)  
Sección y alzado de las naves "N° 17 a N° 30"

Escala:  
1:150

Promueve:



Financia:



Construye:




Comercializa:





# COMPLEJO ECO INDUSTRIAL VICTORIA

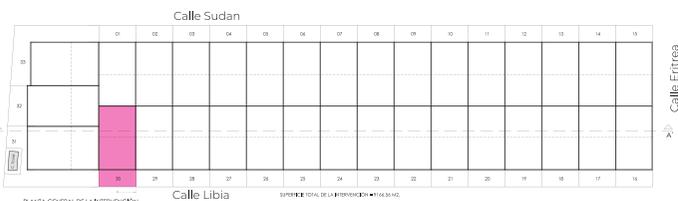


PROYECTO DE 33 NAVES SIN USO EN PARCELA 2 DEL ESTUDIO DE DETALLE  
"CERVEZA VICTORIA" EN POLÍGONO GUADALHORCE (MÁLAGA)  
Planta y alzado de las naves "Nº 17 a Nº 30"


## Calle Libia NAVE Nº 30

<b>SUPERFICIE DEL SOLAR</b>	<b>262,90 M<sup>2</sup></b>
<b>SUPERFICIE ÚTIL PLANTA BAJA</b>	<b>200,29 M<sup>2</sup></b>
<b>SUPERFICIE ÚTIL PLANTA ALTA</b>	<b>101,52 M<sup>2</sup></b>
<b>TOTAL SUPERFICIE ÚTIL</b>	<b>301,81 M<sup>2</sup></b>
<b>SUPERFICIE CONSTRUIDA PLANTA BAJA</b>	<b>207,90 M<sup>2</sup></b>
<b>SUPERFICIE CONSTRUIDA PLANTA ALTA</b>	<b>105,60 M<sup>2</sup></b>
<b>TOTAL SUPERFICIE CONSTRUIDA</b>	<b>313,50 M<sup>2</sup></b>
<b>TOTAL SUPERFICIE DESCUBIERTA</b>	<b>55,00 M<sup>2</sup></b>

Las superficies expresadas son aproximadas, pudiendo experimentar modificaciones por razones de índole técnica en el desarrollo de la ejecución de las obras.

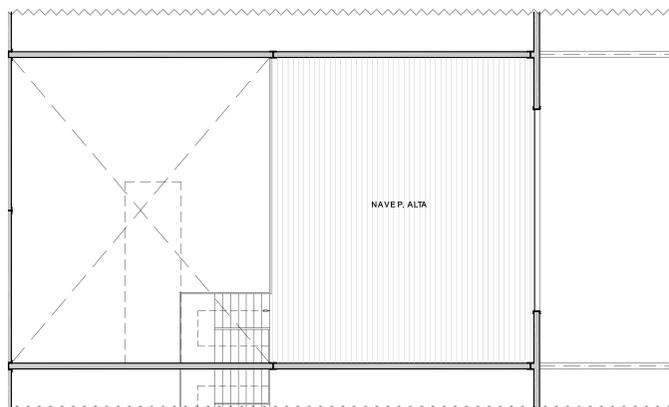


PLANTA PRIMERA

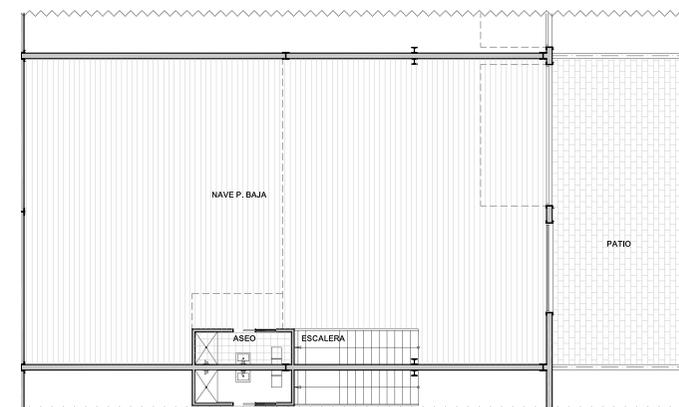

PLANTA BAJA


PROYECTO DE 33 NAVES SIN USO EN PARCELA 2 DEL ESTUDIO DE DETALLE  
"CERVEZA VICTORIA" EN POLÍGONO GUADALHORCE (MÁLAGA)  
Planta de distribución de las naves "Nº 17 a Nº 30"

Escala:  
1:150

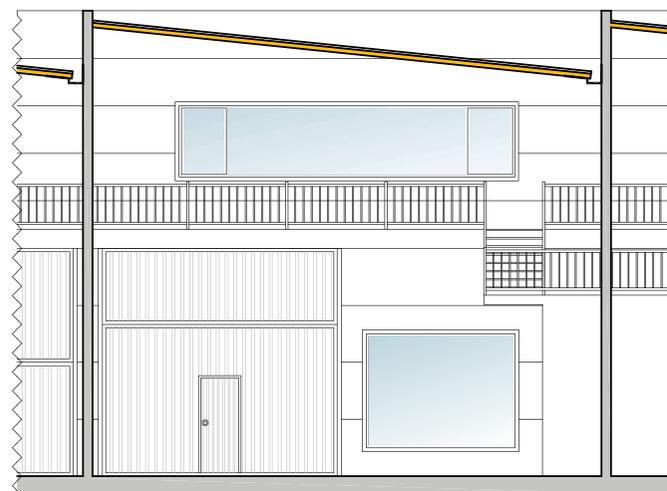

SECCIÓN TRANSVERSAL B - B'

Vista interior

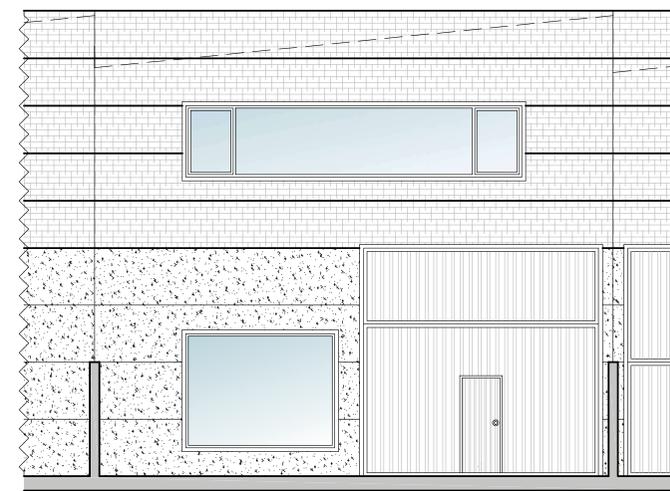

ALZADO ESTE

Vista exterior

PROYECTO DE 33 NAVES SIN USO EN PARCELA 2 DEL ESTUDIO DE DETALLE  
"CERVEZA VICTORIA" EN POLÍGONO GUADALHORCE (MÁLAGA)  
Sección y alzado de las naves "Nº 17 a Nº 30"

Escala:  
1:150

Promueve:



Financia:



Construye:




Comercializa:







# COMPLEJO ECO INDUSTRIAL VICTORIA

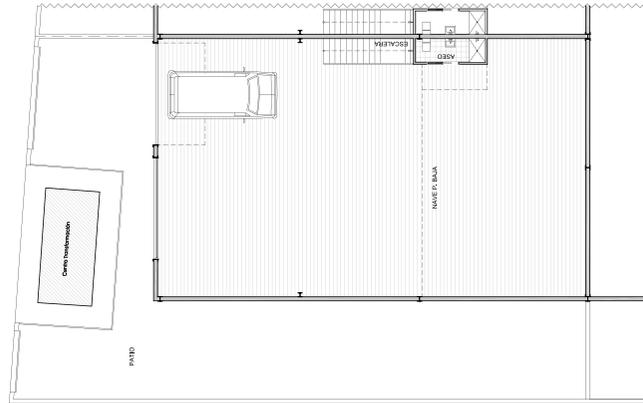

PLANTA BAJA

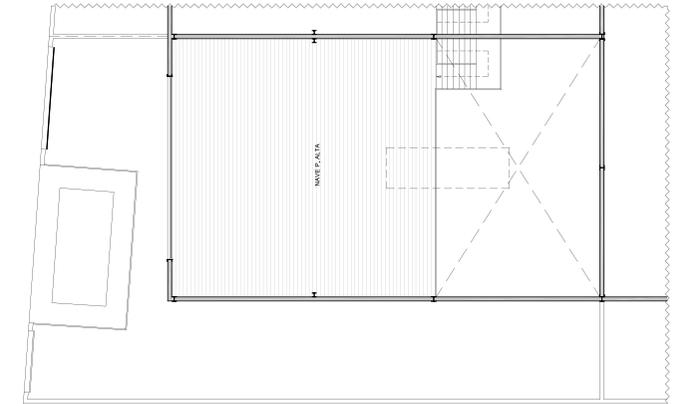

PLANTA ALTA

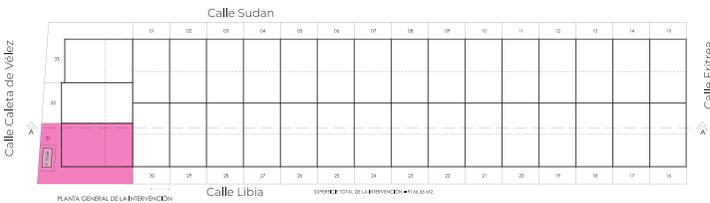

PROYECTO DE 33 NAVES SIN USO EN PARCELA 2 DEL ESTUDIO DE DETALLE  
"CERVEZA VICTORIA" EN POLÍGONO GUADALHORCE (MÁLAGA)  
Planta y sección transversal de la nave nº 31

Escala: 1:500

## Calle Caleta de Vélez NAVE 31

**SUPERFICIE DEL SOLAR** 498,50 M<sup>2</sup>

**SUPERFICIE ÚTIL PLANTA BAJA** 264,64 M<sup>2</sup>

**SUPERFICIE ÚTIL PLANTA ALTA** 163,80 M<sup>2</sup>

**TOTAL SUPERFICIE ÚTIL** 428,44 M<sup>2</sup>


**SUPERFICIE CONSTRUIDA PLANTA BAJA** 275,42 M<sup>2</sup>

**SUPERFICIE CONSTRUIDA PLANTA ALTA** 170,28 M<sup>2</sup>

**TOTAL SUPERFICIE CONSTRUIDA** 445,70 M<sup>2</sup>


**TOTAL SUPERFICIE DESCUBIERTA** 223,08 M<sup>2</sup>

Las superficies expresadas son aproximadas, pudiendo experimentar modificaciones por razones de índole técnica en el desarrollo de la ejecución de las obras.

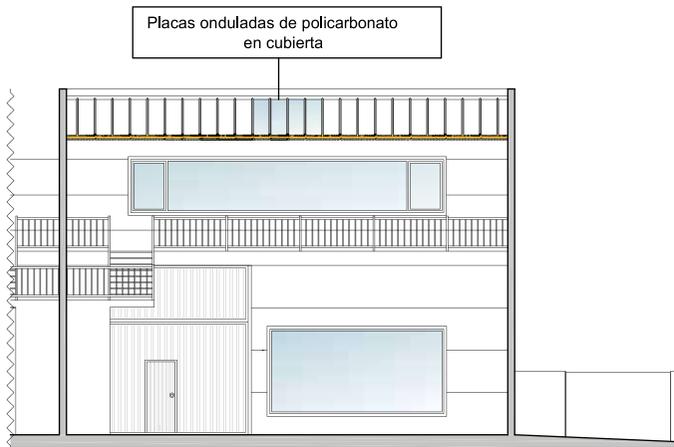

SECCIÓN TRANSVERSAL B - B'

Vista interior

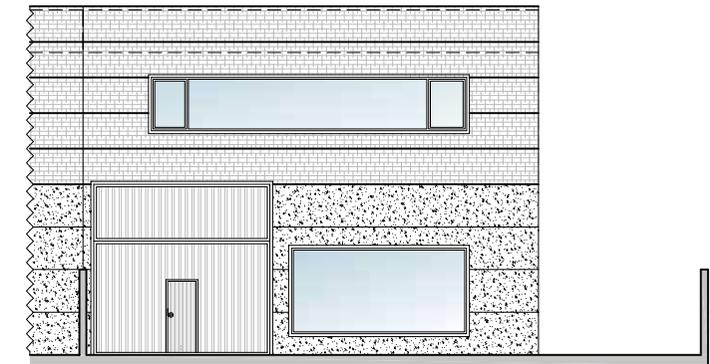

ALZADO SUR

Vista exterior

PROYECTO DE 33 NAVES SIN USO EN PARCELA 2 DEL ESTUDIO DE DETALLE  
"CERVEZA VICTORIA" EN POLÍGONO GUADALHORCE (MÁLAGA)  
Sección transversal de la nave "Nº 31"

Escala: 1:150

Promueve:



Financia:



Construye:




Comercializa:





# COMPLEJO ECO INDUSTRIAL VICTORIA

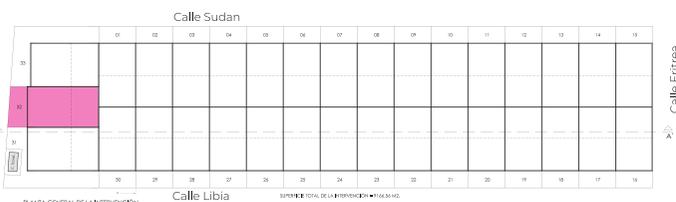


PROYECTO DE 33 NAVES SIN USO EN PARCELA 2 DEL ESTUDIO DE DETALLE  
"CERVEZA VICTORIA" EN POLIGONO GUADALHORCE (MÁLAGA)  
Planta y sección transversal de la nave "Nº 32"


## Calle Caleta de Vélez NAVE 32

SUPERFICIE DEL SOLAR	321,20 M <sup>2</sup>
SUPERFICIE ÚTIL PLANTA BAJA	247,80 M <sup>2</sup>
SUPERFICIE ÚTIL PLANTA ALTA	153,40 M <sup>2</sup>
<b>TOTAL SUPERFICIE ÚTIL</b>	<b>401,20 M<sup>2</sup></b>
SUPERFICIE CONSTRUIDA PLANTA BAJA	256,20 M <sup>2</sup>
SUPERFICIE CONSTRUIDA PLANTA ALTA	158,40 M <sup>2</sup>
<b>TOTAL SUPERFICIE CONSTRUIDA</b>	<b>414,60 M<sup>2</sup></b>
TOTAL SUPERFICIE DESCUBIERTA	64,82 M <sup>2</sup>

Las superficies expresadas son aproximadas, pudiendo experimentar modificaciones por razones de índole técnica en el desarrollo de la ejecución de las obras.

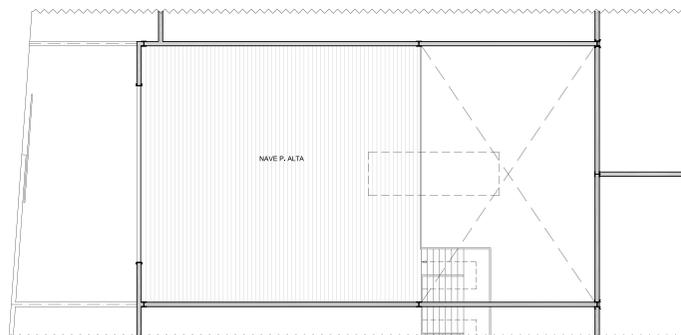

PLANTA PRIMERA

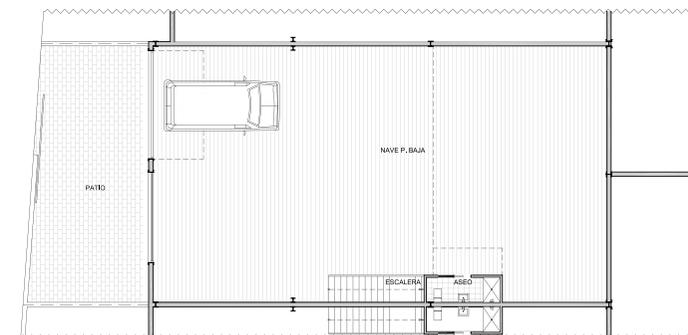

PLANTA BAJA


PROYECTO DE 33 NAVES SIN USO EN PARCELA 2 DEL ESTUDIO DE DETALLE  
"CERVEZA VICTORIA" EN POLIGONO GUADALHORCE (MÁLAGA)  
Planta de distribución de la nave "Nº 32"

Escala:  
1:150



SECCIÓN TRANSVERSAL B - B'

Vista interior

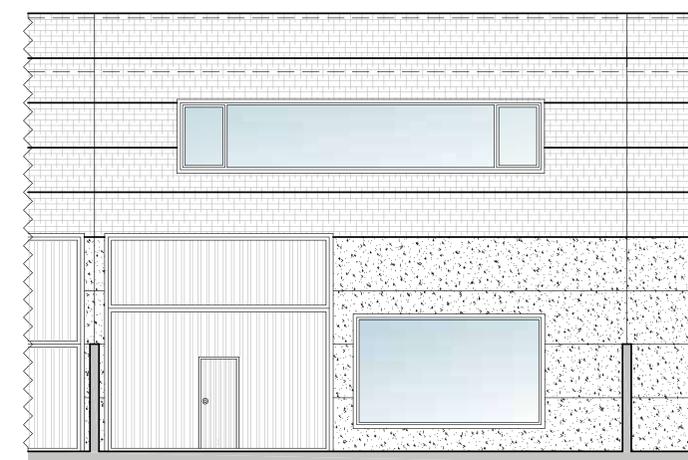

ALZADO SUR

Vista exterior

PROYECTO DE 33 NAVES SIN USO EN PARCELA 2 DEL ESTUDIO DE DETALLE  
"CERVEZA VICTORIA" EN POLIGONO GUADALHORCE (MÁLAGA)  
Sección y alzado de la nave "Nº 32"

Escala:  
1:150

Promueve:



Financia:



Construye:




Comercializa:





# COMPLEJO ECO INDUSTRIAL VICTORIA

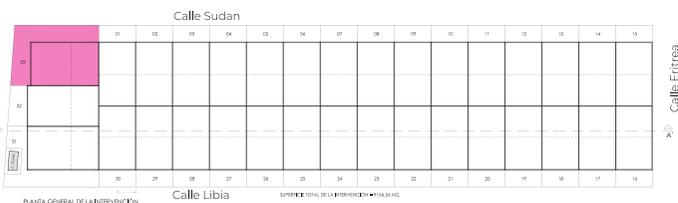


PROYECTO DE 33 NAVES SIN USO EN PARCELA 2 DEL ESTUDIO DE DETALLE  
"CERVEZA VICTORIA" EN POLÍGONO GUADALHORCE (MÁLAGA)  
RÉDIF y sus filiales S.A. de CV


## Calle Caleta de Vélez NAVE 33

<b>SUPERFICIE DEL SOLAR</b>	<b>459,90 M<sup>2</sup></b>
<b>SUPERFICIE ÚTIL PLANTA BAJA</b>	<b>252,03 M<sup>2</sup></b>
<b>SUPERFICIE ÚTIL PLANTA ALTA</b>	<b>151,20 M<sup>2</sup></b>
<b>TOTAL SUPERFICIE ÚTIL</b>	<b>403,23 M<sup>2</sup></b>
<b>SUPERFICIE CONSTRUIDA PLANTA BAJA</b>	<b>197,38 M<sup>2</sup></b>
<b>SUPERFICIE CONSTRUIDA PLANTA ALTA</b>	<b>157,38 M<sup>2</sup></b>
<b>TOTAL SUPERFICIE CONSTRUIDA</b>	<b>419,90 M<sup>2</sup></b>
<b>TOTAL SUPERFICIE DESCUBIERTA</b>	<b>197,38 M<sup>2</sup></b>

Las superficies expresadas son aproximadas, pudiendo experimentar modificaciones por razones de índole técnica en el desarrollo de la ejecución de las obras.

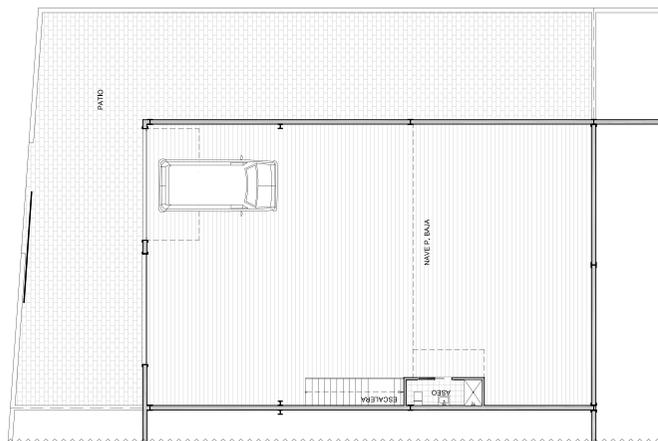


PLANTA BAJA

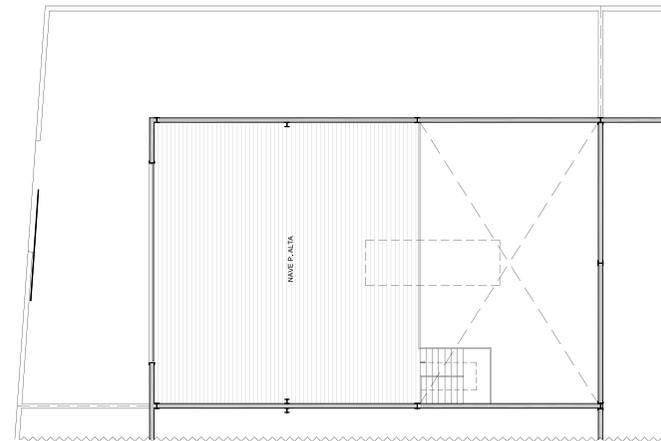


PLANTA ALTA

PROYECTO DE 33 NAVES SIN USO EN PARCELA 2 DEL ESTUDIO DE DETALLE  
"CERVEZA VICTORIA" EN POLÍGONO GUADALHORCE (MÁLAGA)  
Planta de distribución de la nave "Nº 33"

Escala:  
1:150

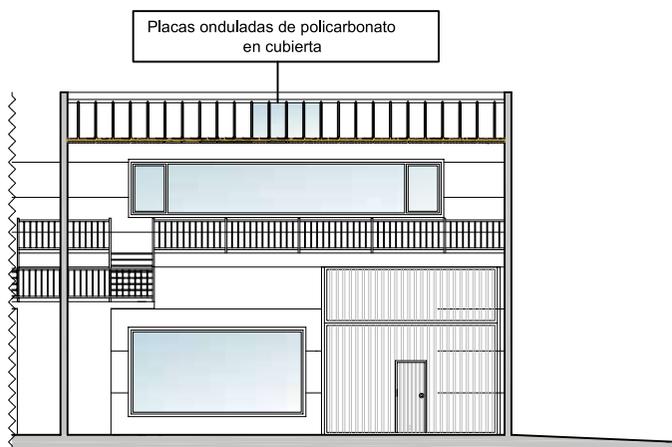

SECCIÓN TRANSVERSAL B - B'

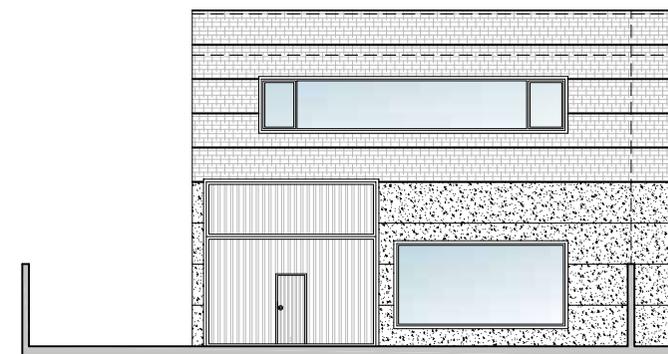

ALZADO SUR

PROYECTO DE 33 NAVES SIN USO EN PARCELA 2 DEL ESTUDIO DE DETALLE  
"CERVEZA VICTORIA" EN POLÍGONO GUADALHORCE (MÁLAGA)  
sección alzado de la nave "Nº 33"

Escala:  
1:150

Promueve:



Financia:



Construye:



Comercializa:

